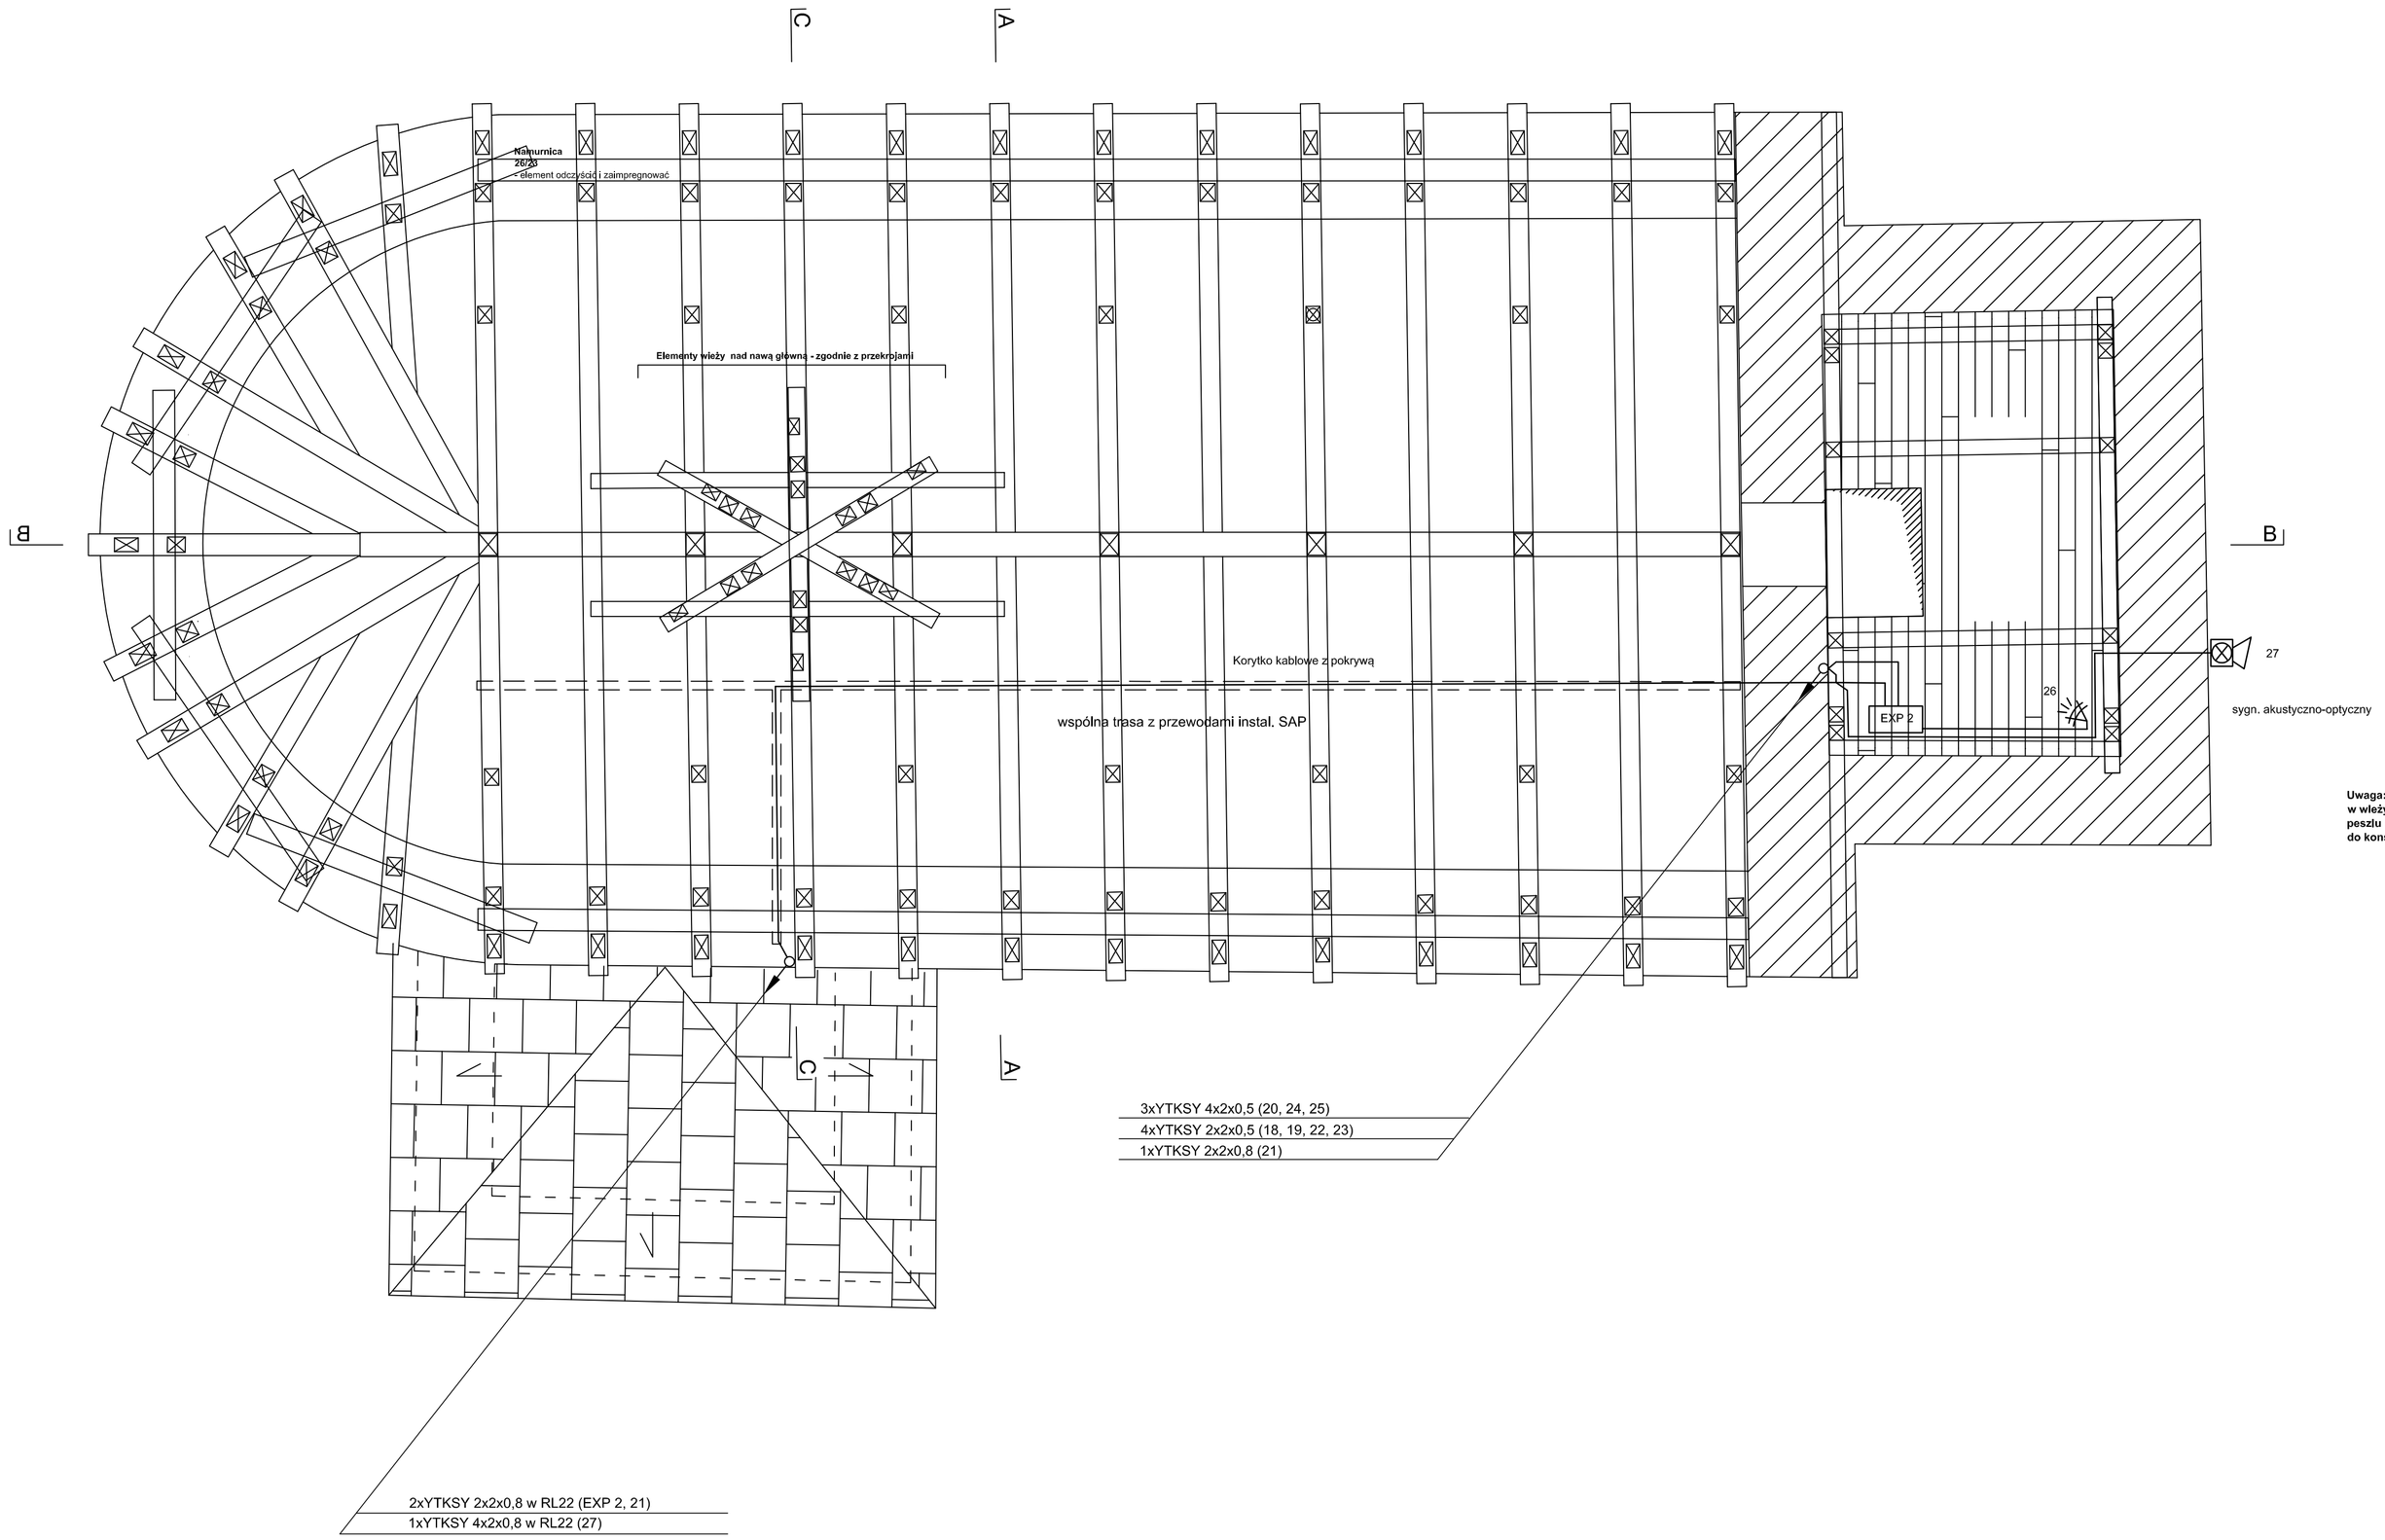

Uwaga:
w wieży okablowanie prowadzić w peszlu metalowym giętkim, mocowanym do konstrukcji drewnianych i muru.

LEGENDA:

- detektor uderzeń - wstrząsowy z kontaktem magnetycznym np. CD400-R
- czujka PIR+MW np. Silver
- manipulator
- czujka magnetyczna np. K1
- CSW — centrala sygnalizacji
- sygnalizator akustyczny wnętrzowy
- sygnalizator akustyczno-optyczny zewnętrzny
- 04 — oznaczenie elementu
- okablowanie odchodzące w górę
- okablowanie odchodzące w dół
- EXP 2 — ekspander wejść

PROJEKTOWANIE, NADZORY I REALIZACJA INWESTYCJI ELEKTRYCZNYCH "El-Projekt" adres: ul. 11 LISTOPADA 39, 38-300 Gorlice, tel: 500 045 709 NIP: 738-187-46-90, REGON: 121291430 mgr inż. Rafał Kapanowski		STADIUM: Projekt budowlany
OBIEKT:	Cerkiew prawosławna pw. św. Michała Archanioła ul. Piłsudskiego 51, 38-540 Zagórz, woj. podkarpackie, dz. ew. nr 1028	SKALA 1:50
INWESTOR:	Parafia Prawosławna pw. św. Archanioła Michała ul. Piłsudskiego 51, 38-540 Zagórz, woj. podkarpackie	
TEMAT PROJEKTU:	Remont budynku cerkwi pw. św. Archanioła Michała w Zagórzu	Rys. nr EA03
TEMAT RYSUNKU:	Instalacja sygnalizacji włamania i napadu SSWiN. Plan instalacji - rzut poddasza.	08. 2016

PROJEKTOWAŁ:	PODPIS:	SPRAWDZAJĄCY:	PODPIS:	ZESPÓŁ PROJEKTOWY:
mgr inż. Rafał Kapanowski Uprawnienia budowlane do projektowania i kierowania robotami budowlanymi bez ograniczeń w specjalności instalacyjnej w zakresie sieci, instalacji i urządzeń elektrycznych i elektroenergetycznych. Nr ew. MAP/0034/PWOE/09				mgr inż. M. Liber