


C S P

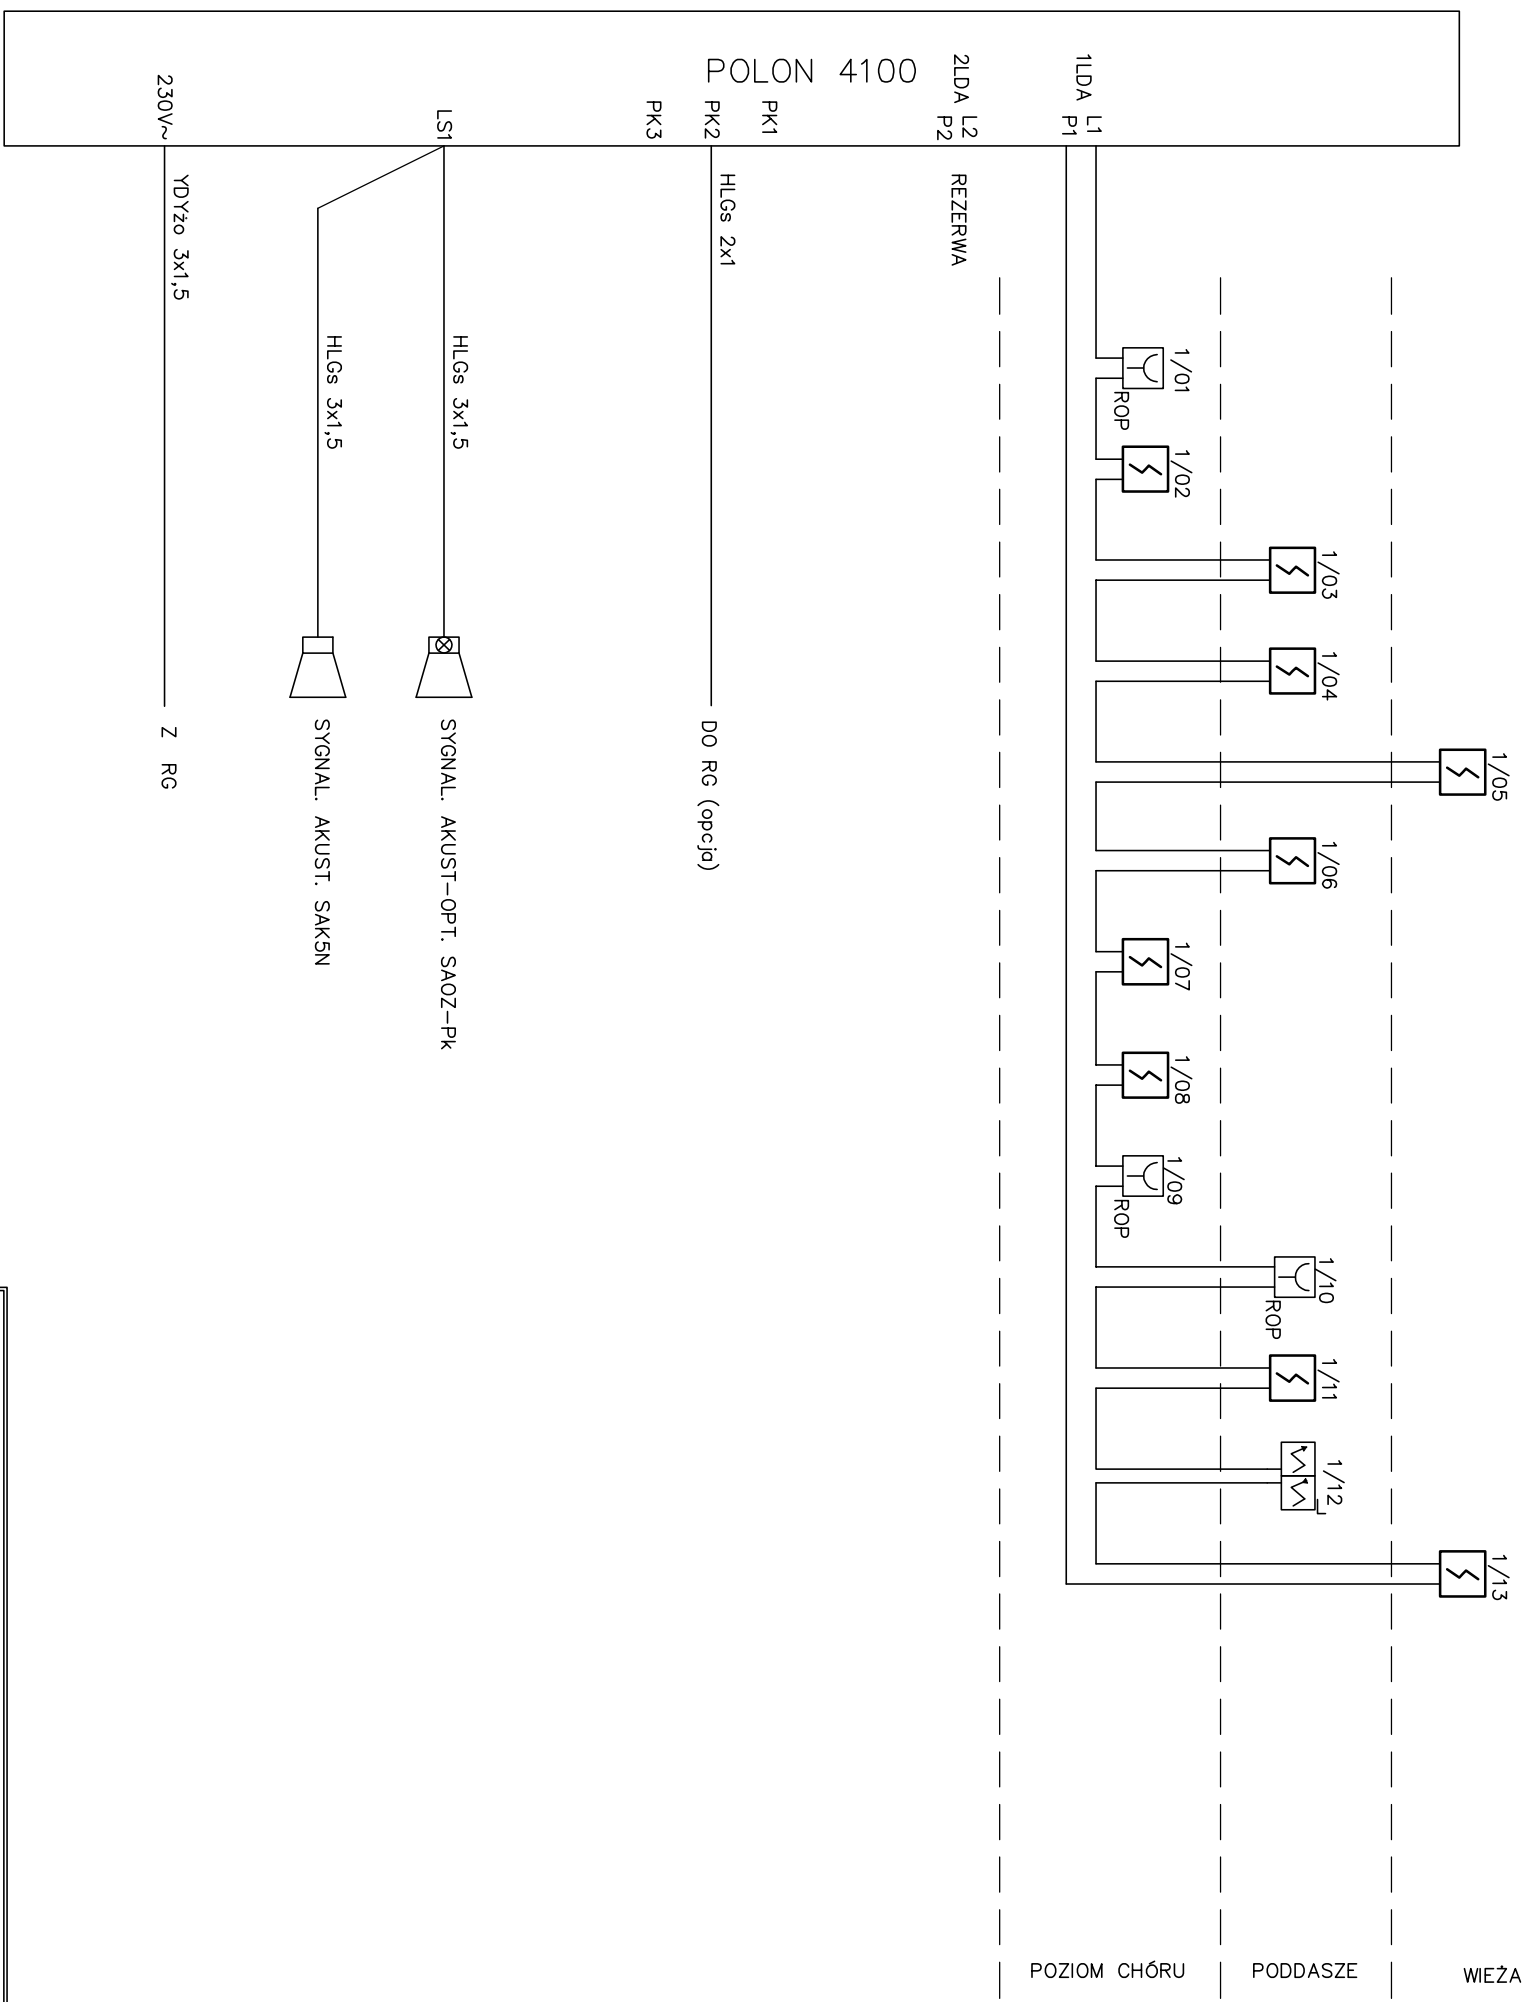

<b>PROJEKTOWANIE, NADZORY I REALIZACJA INWESTYCJI ELEKTRYCZNYCH "El-Projekt"</b>		<b>STADIUM:</b>	
adres: ul. 11 LISTOPADA 39, 38-300 Gorlice.		Projekt	
tel: 500 045 709		budowlany	
NIP: 738-187-46-90, REGON: 121291430		mgr inż. Rafał Kapranowski	
<b>OBIEKT:</b>	Cerkiew prawosławna pw. św. Michała Archanioła ul. Piłsudskiego 51, 38-540 Zagórz, woj. podkarpackie, dz. ew. nr 1028	SKALA	
<b>INWESTOR:</b>	Parafia Prawosławna pw. św. Archanioła Michała ul. Piłsudskiego 51, 38-540 Zagórz, woj. podkarpackie	1:	
<b>TEMAT PROJEKTU:</b>	Remont budynku cerkwi pw. św. Archanioła Michała w Zagórz.	Rys. nr EP07	
<b>TEMAT RYSUNKU:</b>	Instalacja alarmowa pożarowa SAP.	08. 2016	
<b>PROJEKTOWAŁ:</b>	mgr inż. Rafał Kapranowski	<b>PODPIS:</b>	<b>ZESPÓŁ PROJEKTOWY:</b>
		mgr inż. M. Liber	
<small>Uprawnienia budowlane do projektowania i nadzoru nad budowlaną, w zakresie sieci, urządzeń linii kablowych i elektrycznych i instalacji energoelektrycznych, Nr sw. 146/2024/NS-2023</small>			