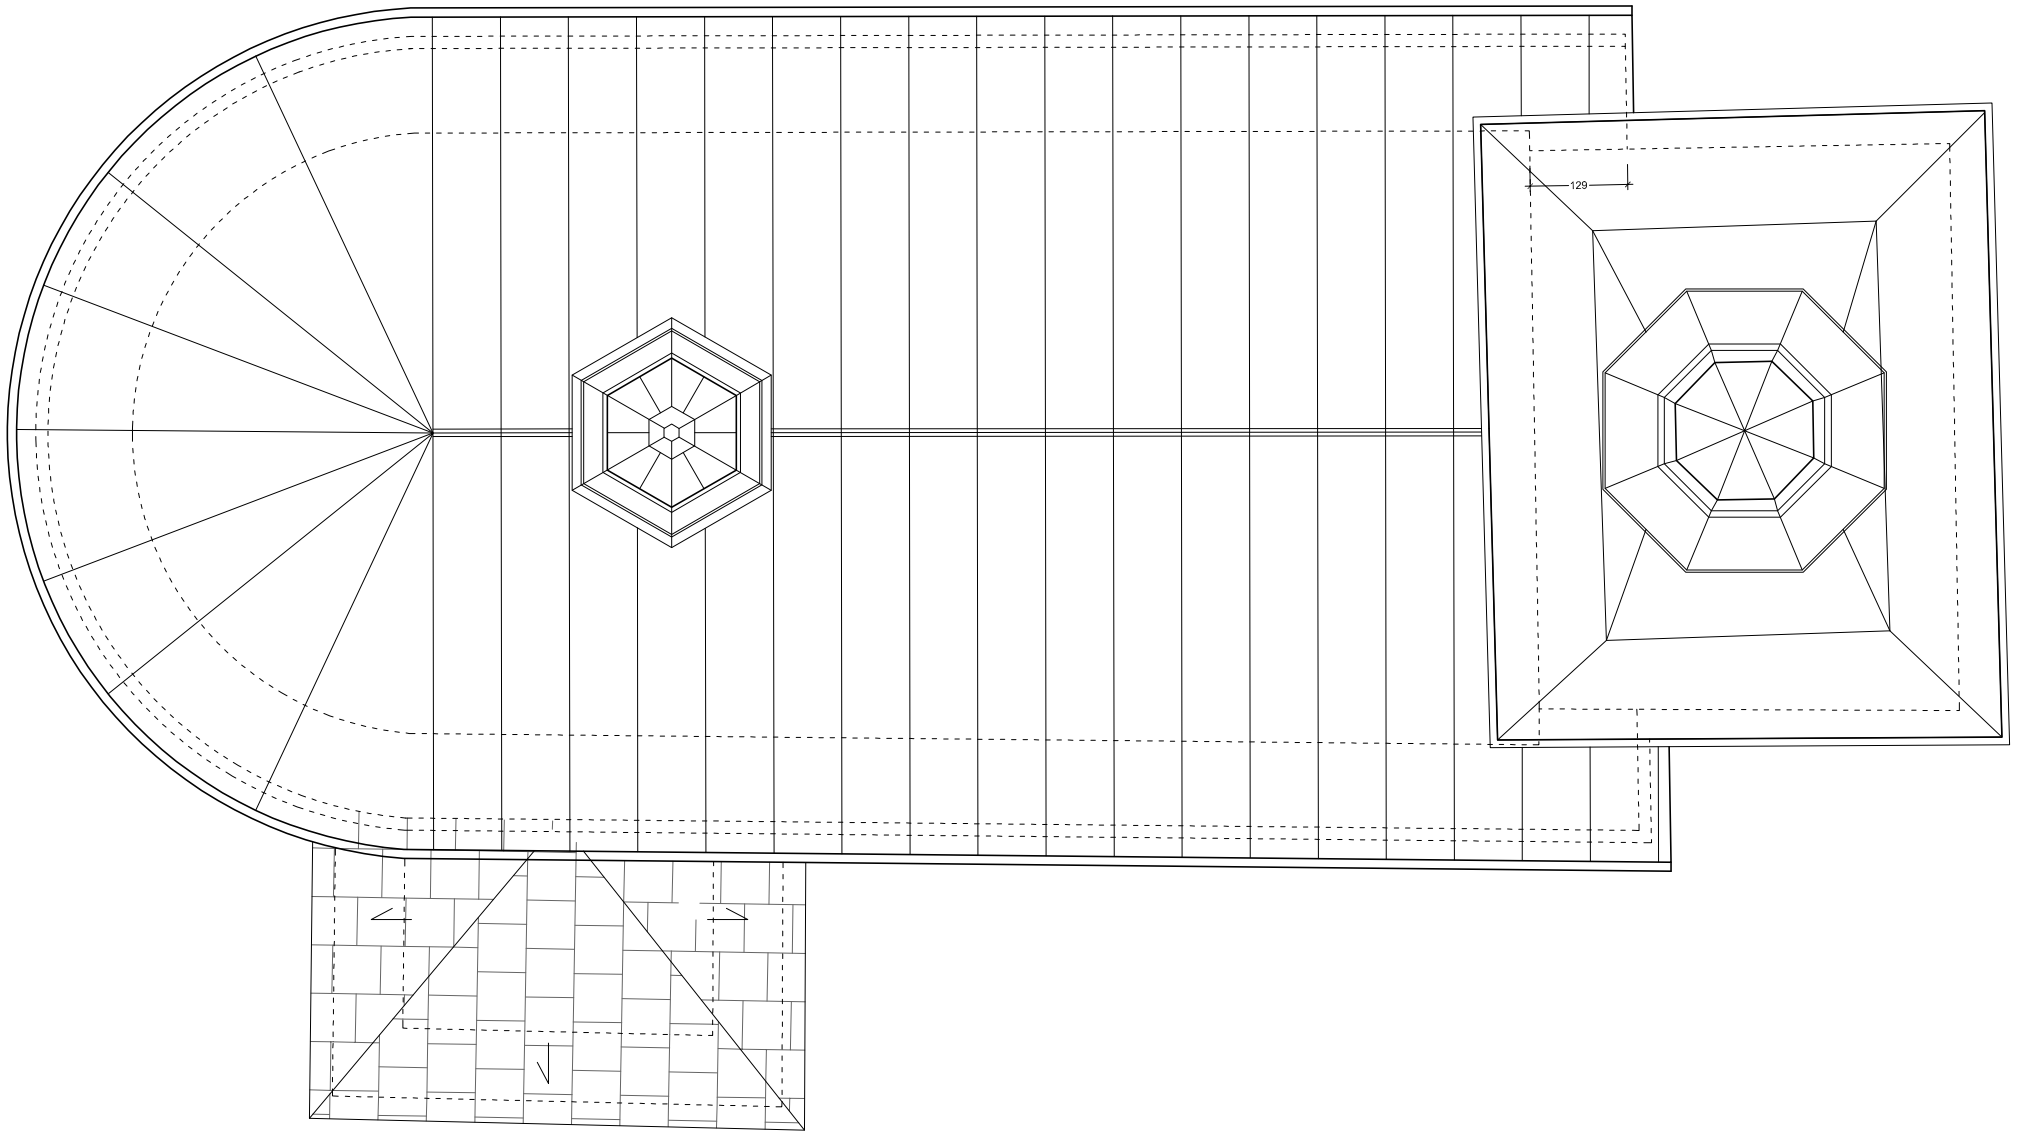

mgr inz.arch. konrad kochanski
A: ul.bema 11, 33-300 nowy sacz
T: +48 512 95 82 20
E: kkadwa@gmail.com
n: 734-109-26-56

TEMAT: Projekt remontu budynku cerkwi p.w. św. Archanioła Michała

LOKALIZACJA: ul. Piłsudskiego 51, 38-540 Zagórz, pow. Sanok, dz. ewid. nr 1028

INWESTOR: Parafia św. Archanioła Michała, ul. Piłsudskiego 51, 38-540 Zagórz

STADIUM:
PROJEKT BUDOWLANY-ARCHITEKTURA

ARCHITEKTURA
mgr inz.arch. Konrad KOCHAŃSKI
uprawnienia budowlane w specjalności architektonicznej
do projektowania bez ograniczeń nr MPOIA/19/2004

WSPÓŁPRACA
inż. Tomasz KOCHAŃSKI

PRAWA AUTORSKIE ZASTRZEŻONE,
KOPIOWANIE ORAZ PUBLIKACJA WYMAGA ZGODY AUTORA

ZWCAD+2012 pro, Arcadia intellicad 2009SE, PSE8
Trimble Sketchup 8 pro, Kerkythea 2008Echo, CorelDraw X4

rewizja:

nr rysunku:	skala / format / info :	data:
A3	1:50@A2	05 2016 nowy sącz

RYSUNEK:
dachPOŁAĆ