UWAGA:

- Wszystkie wymiary należny sprawdzić na budowie
- Wszelkie prace należy prowadzić zgodnie z zasadami sztuki budowlanej.
- Przed przystąpieniem do robót sprawdzić w odpowiednich projektach roboty związane z projektami konstrukcji, instalacji wentylacji, sanitarnych i elektrycznych.
- Ewentualne wady koordynacyjne przedstawić nadzorowi autorskiemu przed przystąpieniem do robót.
- Nie należy prowadzić robót w przypadku stwierdzenia wad koordynacji projektu.
- W szczególności nie prowadzić robót w oparciu o dokumentację tylko jednej branży bez sprawdzenia ich odniesień do architektury i pozostałych branż.
- Rysunki rozpatrywać łącznie z rysunkami rzutów, elewacji i detali.
- Wykonawca ma obowiązek sprawdzić wymiary w naturze.
- Nie należy odmierzać wymiarów z rysunku, ani też używać go jako szablonu. Wszelkie niejasności bezzwłocznie konsultować z projektantem.
- W przypadku rozbieżności wymiarowych pomiędzy rysunkami detali i całości projektowanego elementu, podstawą wymiarowania są rysunki detali.
- **Wykonawca prac powinien zaznajomiEŁiEŁ cała dokumentacją, nieznajomość detalu oraz zagadnieEŁkonserwatorskich może doprowadziEŁlo błędów wykonawczych trudnych do odwrócenia.**
- PRAWA AUTORSKIE ZASTRZEŻONE

REWIZJA			
nr	data	opis zmian	wykonał

przekrój A-A 1:50

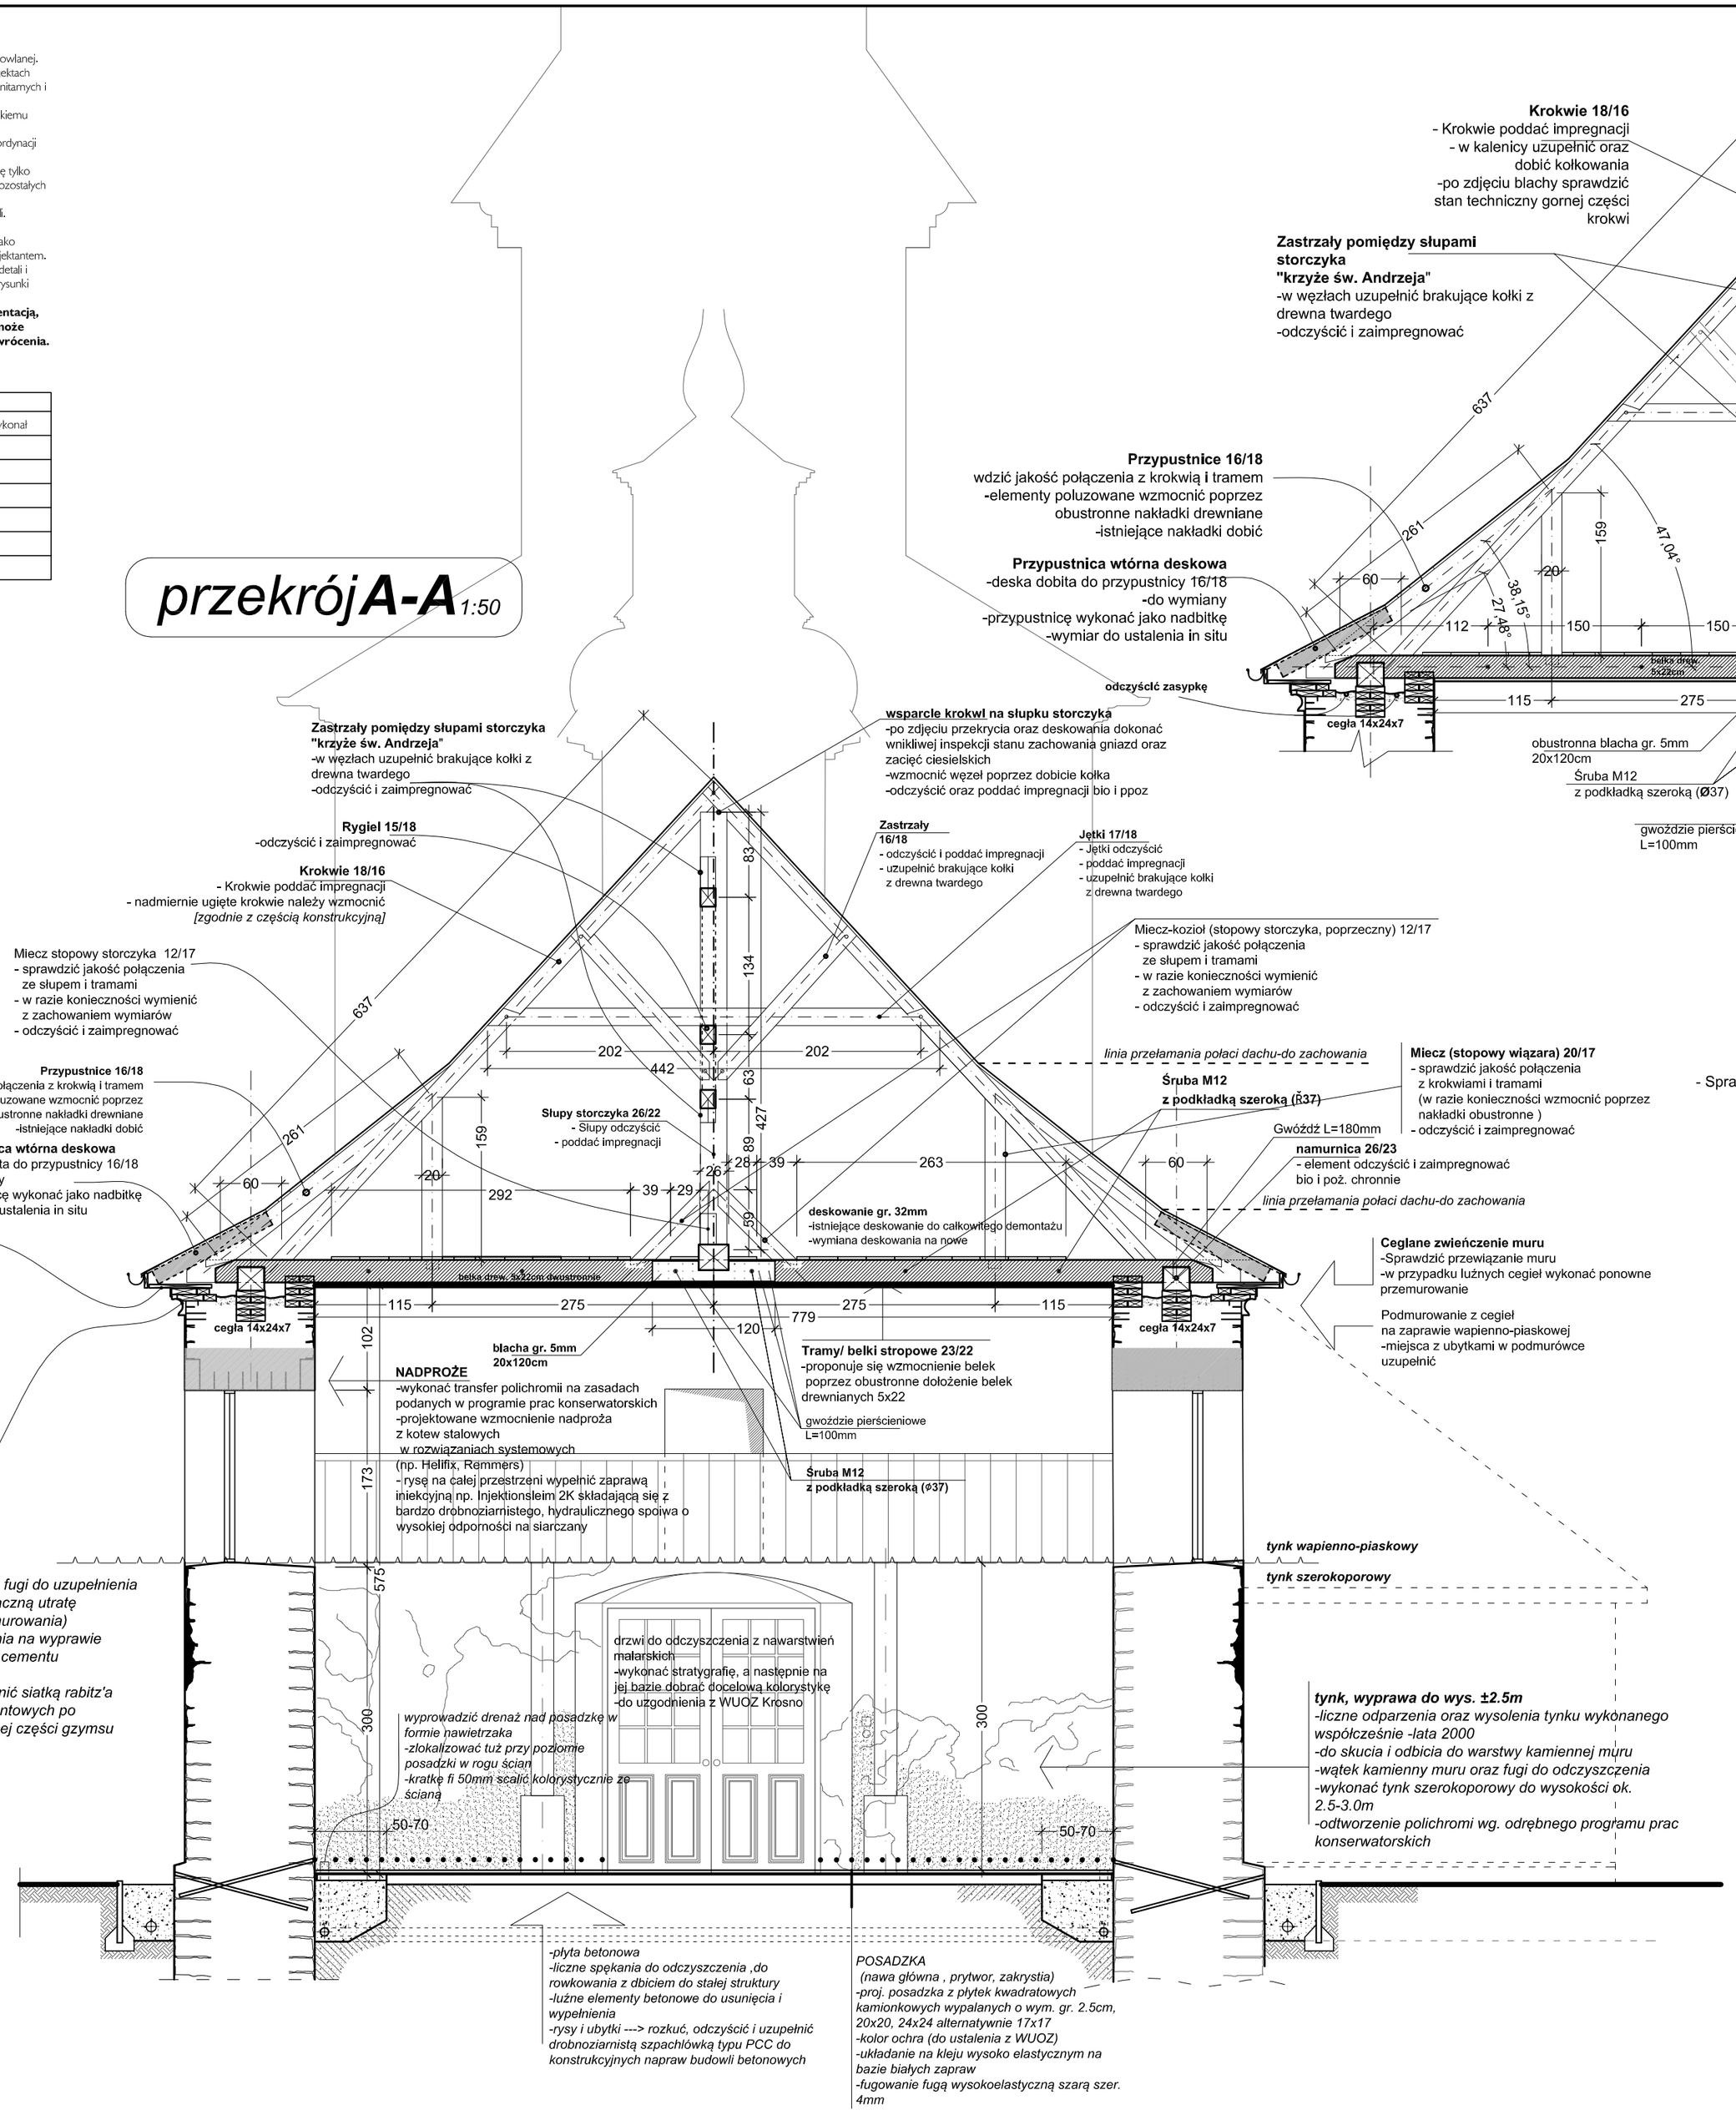

przekrój B-B 1:50

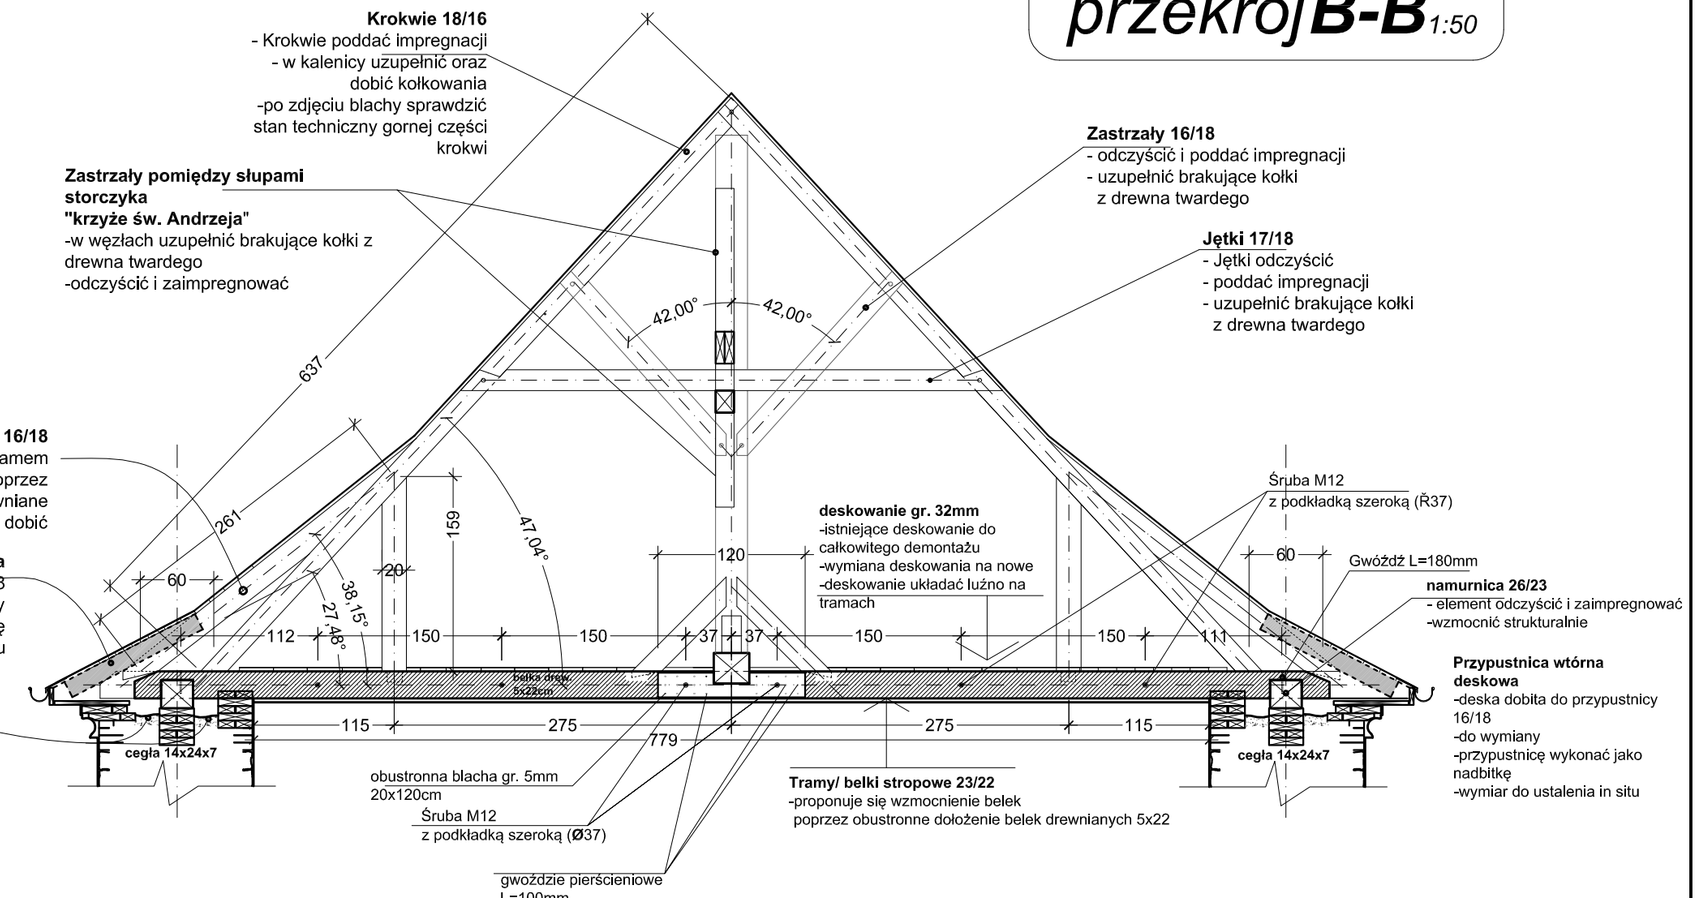

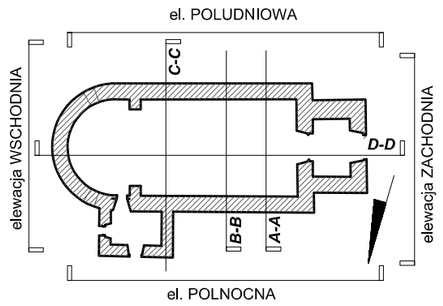

mgr inż.arch. konrad kochanski
A: ul.bema 11, 33-300 nowy sącz
T: +48 512 95 82 20
E: kladwa@gmail.com
n: 734-109-26-56

TEMAT: Projekt remontu budynku cerkwi p.w. św. Archanioła Michała

LOKALIZACJA: ul. Piłsudskiego 51, 38-540 Zagórz, pow. Sanok, dz. ewid. nr 1028

INWESTOR: Parafia św. Archanioła Michała, ul. Piłsudskiego 51, 38-540 Zagórz

STADIUM: PROJEKT BUDOWLANY-ARCHITEKTURA

ARCHITEKTURA
mgr inż.arch. Konrad KOCHAŃSKI
uprawnienia budowlane w specjalności architektonicznej do projektowania bez ograniczeń nr MPOKA/19/2004

WSPÓŁPRACA
inż. Tomasz KOCHAŃSKI

PRAWA AUTORSKIE ZASTRZEŻONE.
KOPIOWANIE ORAZ PUBLIKACJA WYMAGA ZGODY AUTORA

ZWCAD + 2012 pro, Arcadia Intellicad 2009SE, PSEB Trimble Sketchup 8 pro, Kerkythea 2008Echo, CorelDraw X4

rewizja:

nr rysunku: **A4**

skala / format / info : 1:50@A2

data: 05 2016 nowy sącz

RYSUNEK: **przekroje AA,BB**