UWAGA:

- Wszystkie wymiary należny sprawdzić na budowie
- Wszelkie prace należy prowadzić zgodnie z zasadami sztuki budowlanej,
- Przed przystąpieniem do robót sprawdzić w odpowiednich projektach roboty związane z projektami konstrukcji, instalacji wentylacji, sanitarnych i elektrycznych,
- Ewentualne wady koordynacyjne przedstawić nadzorowi autorskiemu przed przystąpieniem do robót,
- Nie należy prowadzić robót w przypadku stwierdzenia wad koordynacji projektu,
- W szczególności nie prowadzić robót w oparciu o dokumentację tylko jednej branży bez sprawdzenia ich odniesień do architektury i pozostałych branż,
- Rysunki rozpatrywać łącznie z rysunkami rzutów, elewacji i detali,
- Wykonawca ma obowiązek sprawdzić wymiary w naturze,
- Nie należy odmierzać wymiarów z rysunku, ani też używać go jako szablonu. Wszelkie niejasności bezwzlędnie konsultować z projektantem,
- W przypadku rozbieżności wymiarowych pomiędzy rysunkami detali i całości projektowanego elementu, podstawą wymiarowania są rysunki detali.

•Wykonawca prac powinien zaznajomić się z całą dokumentacją, nieznajomość detalu oraz zagadnień konserwatorskich może doprowadzić do błędów wykonawczych trudnych do odwrócenia.

- PRAWA AUTORSKIE ZASTRZEŻONE

REWIZJA			
nr	data	opis zmian	wykonał

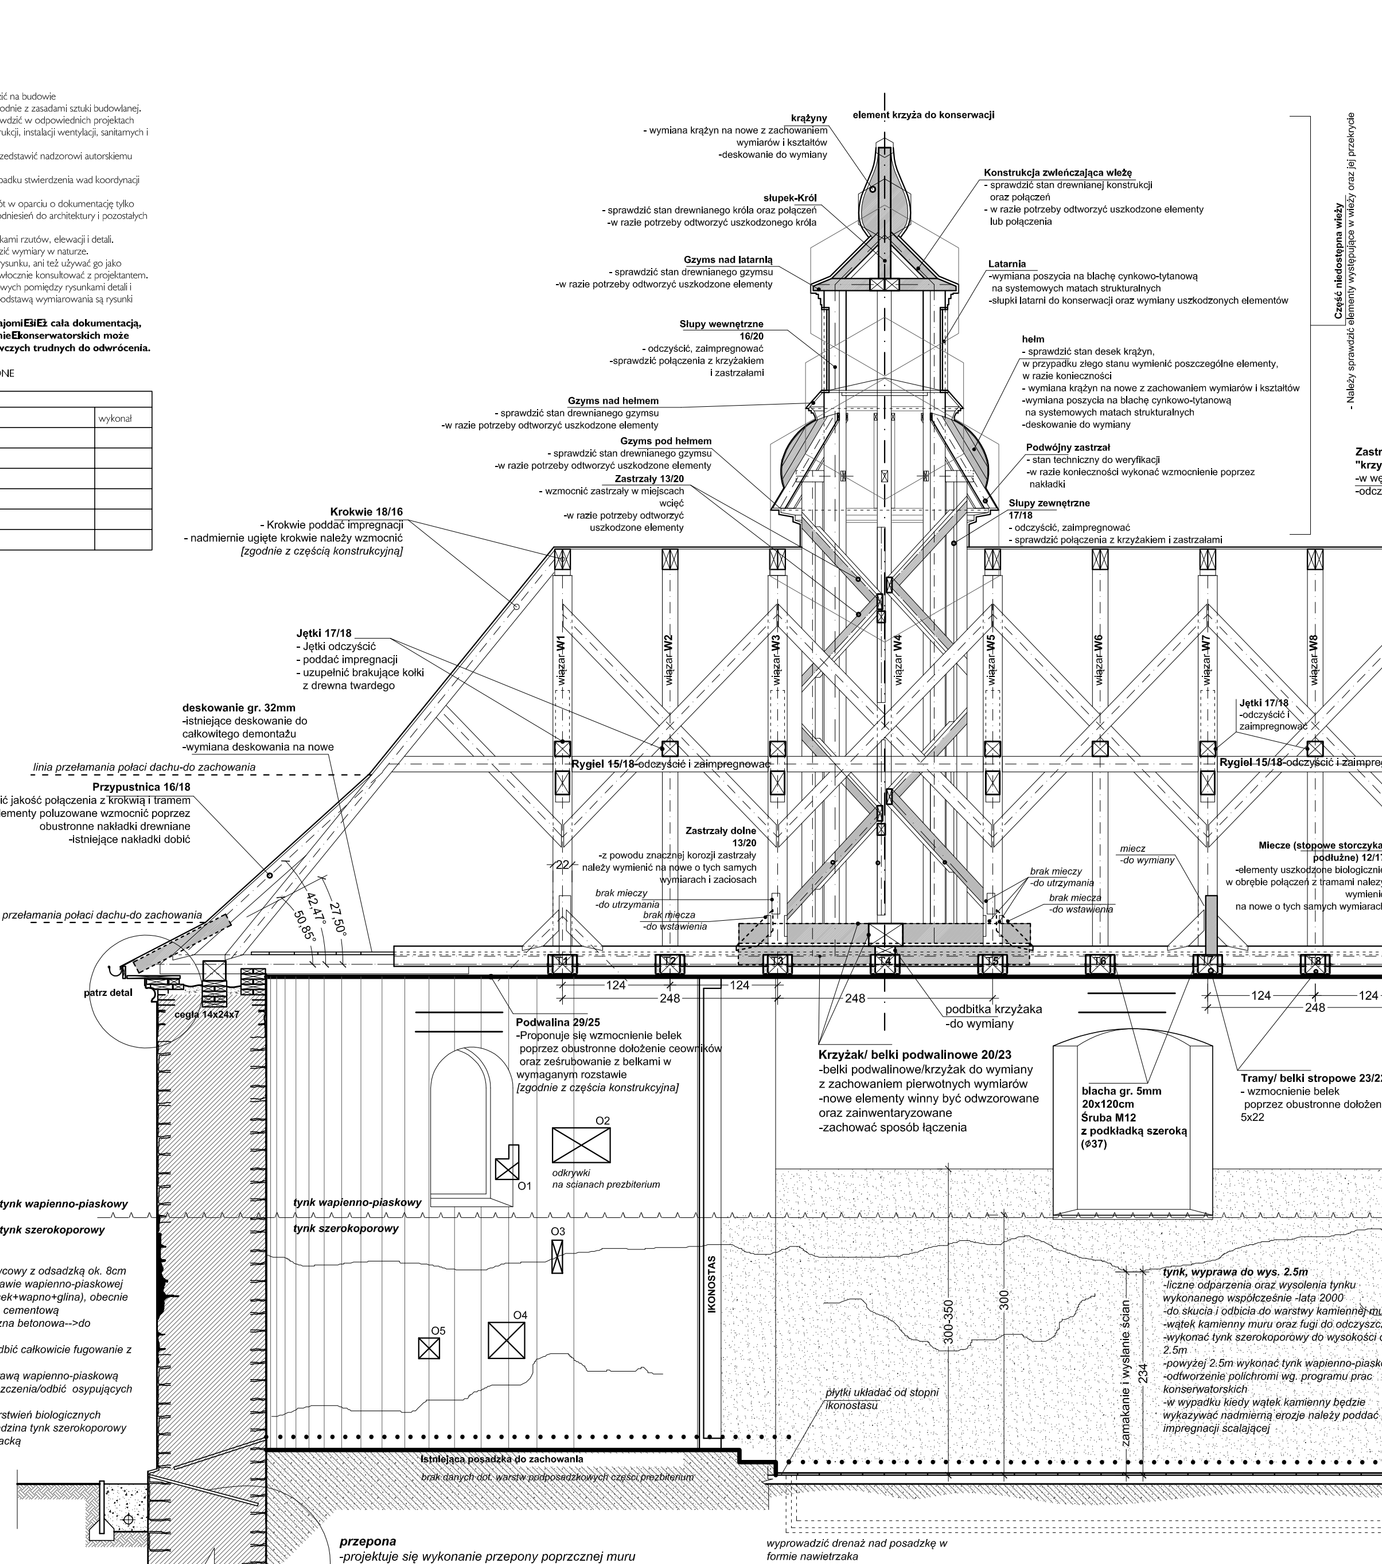

Kładwa Jerzyce
mgr inż.arch. konrad kochanski
Al. ul.bema 11, 33-300 nowy sącz
T: +48 512 95 82 20
E: kladwa@gmail.com
nr. 734-109-26-56

TEMAT: Projekt remontu budynku cerkwi p.w. św. Archanioła Michała

LOKALIZACJA: ul. Pilsudskiego 51, 38-540 Zagórz, pow. Sanok, dz. ewid. nr 1028

INWESTOR: Parafia św. Archanioła Michała, ul. Pilsudskiego 51, 38-540 Zagórz

STADIUM: PROJEKT BUDOWLANY-ARCHITEKTURA

ARCHITEKTURA: mgr inż.arch. Konrad KOCHAŃSKI
uprawnienia budowlane w specjalności architektonicznej do projektowania bez ograniczeń - WP/0419/2004

WSPÓŁPRACA: inż. Tomasz KOCHAŃSKI

PRAWA AUTORSKIE ZASTRZEŻONE. KOPIOWANIE ORAZ PUBLIKACJA WYMAGA ZGODY AUTORA.

ZWCAD+ 2012 pro, Arcadia intellicad 2009PL, PSE8, Trimble SketchUp 8 pro, Kerkytnea 2008Eng, CorelDraw X4

wydz: / format (HN): A6 | skala: 1:50@A1 | data: 05.2016 nowy sącz

RYSUNEK: przekrój D-D