




OKNOGÓRNE 1:20

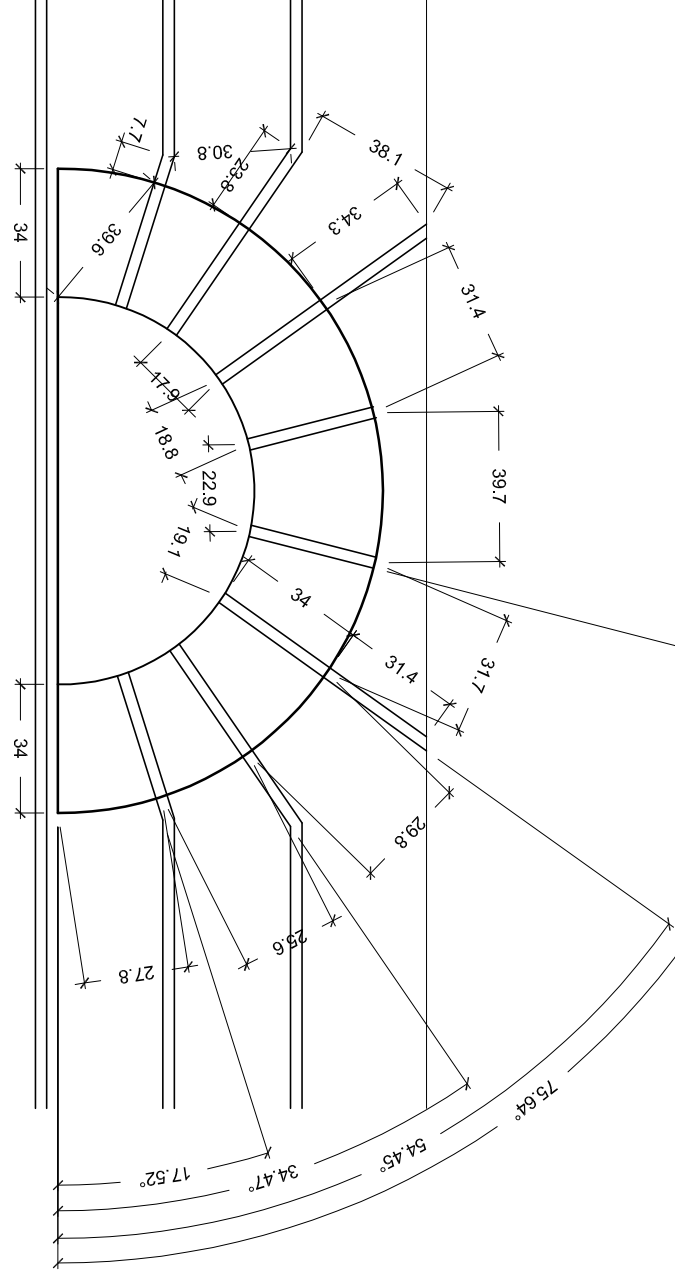












OKNODOLNE 1:20

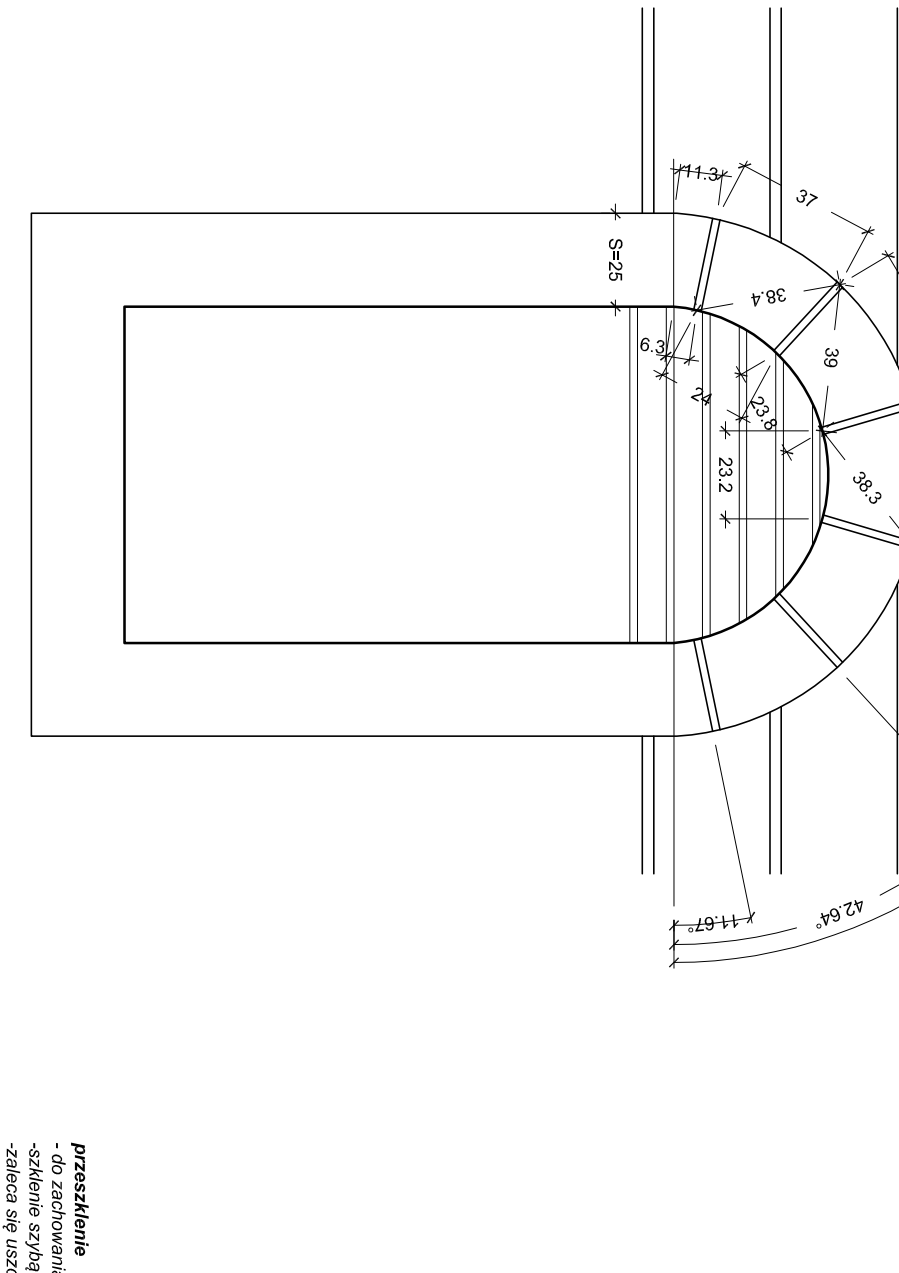

elewacja ZACHODNIA 1:50

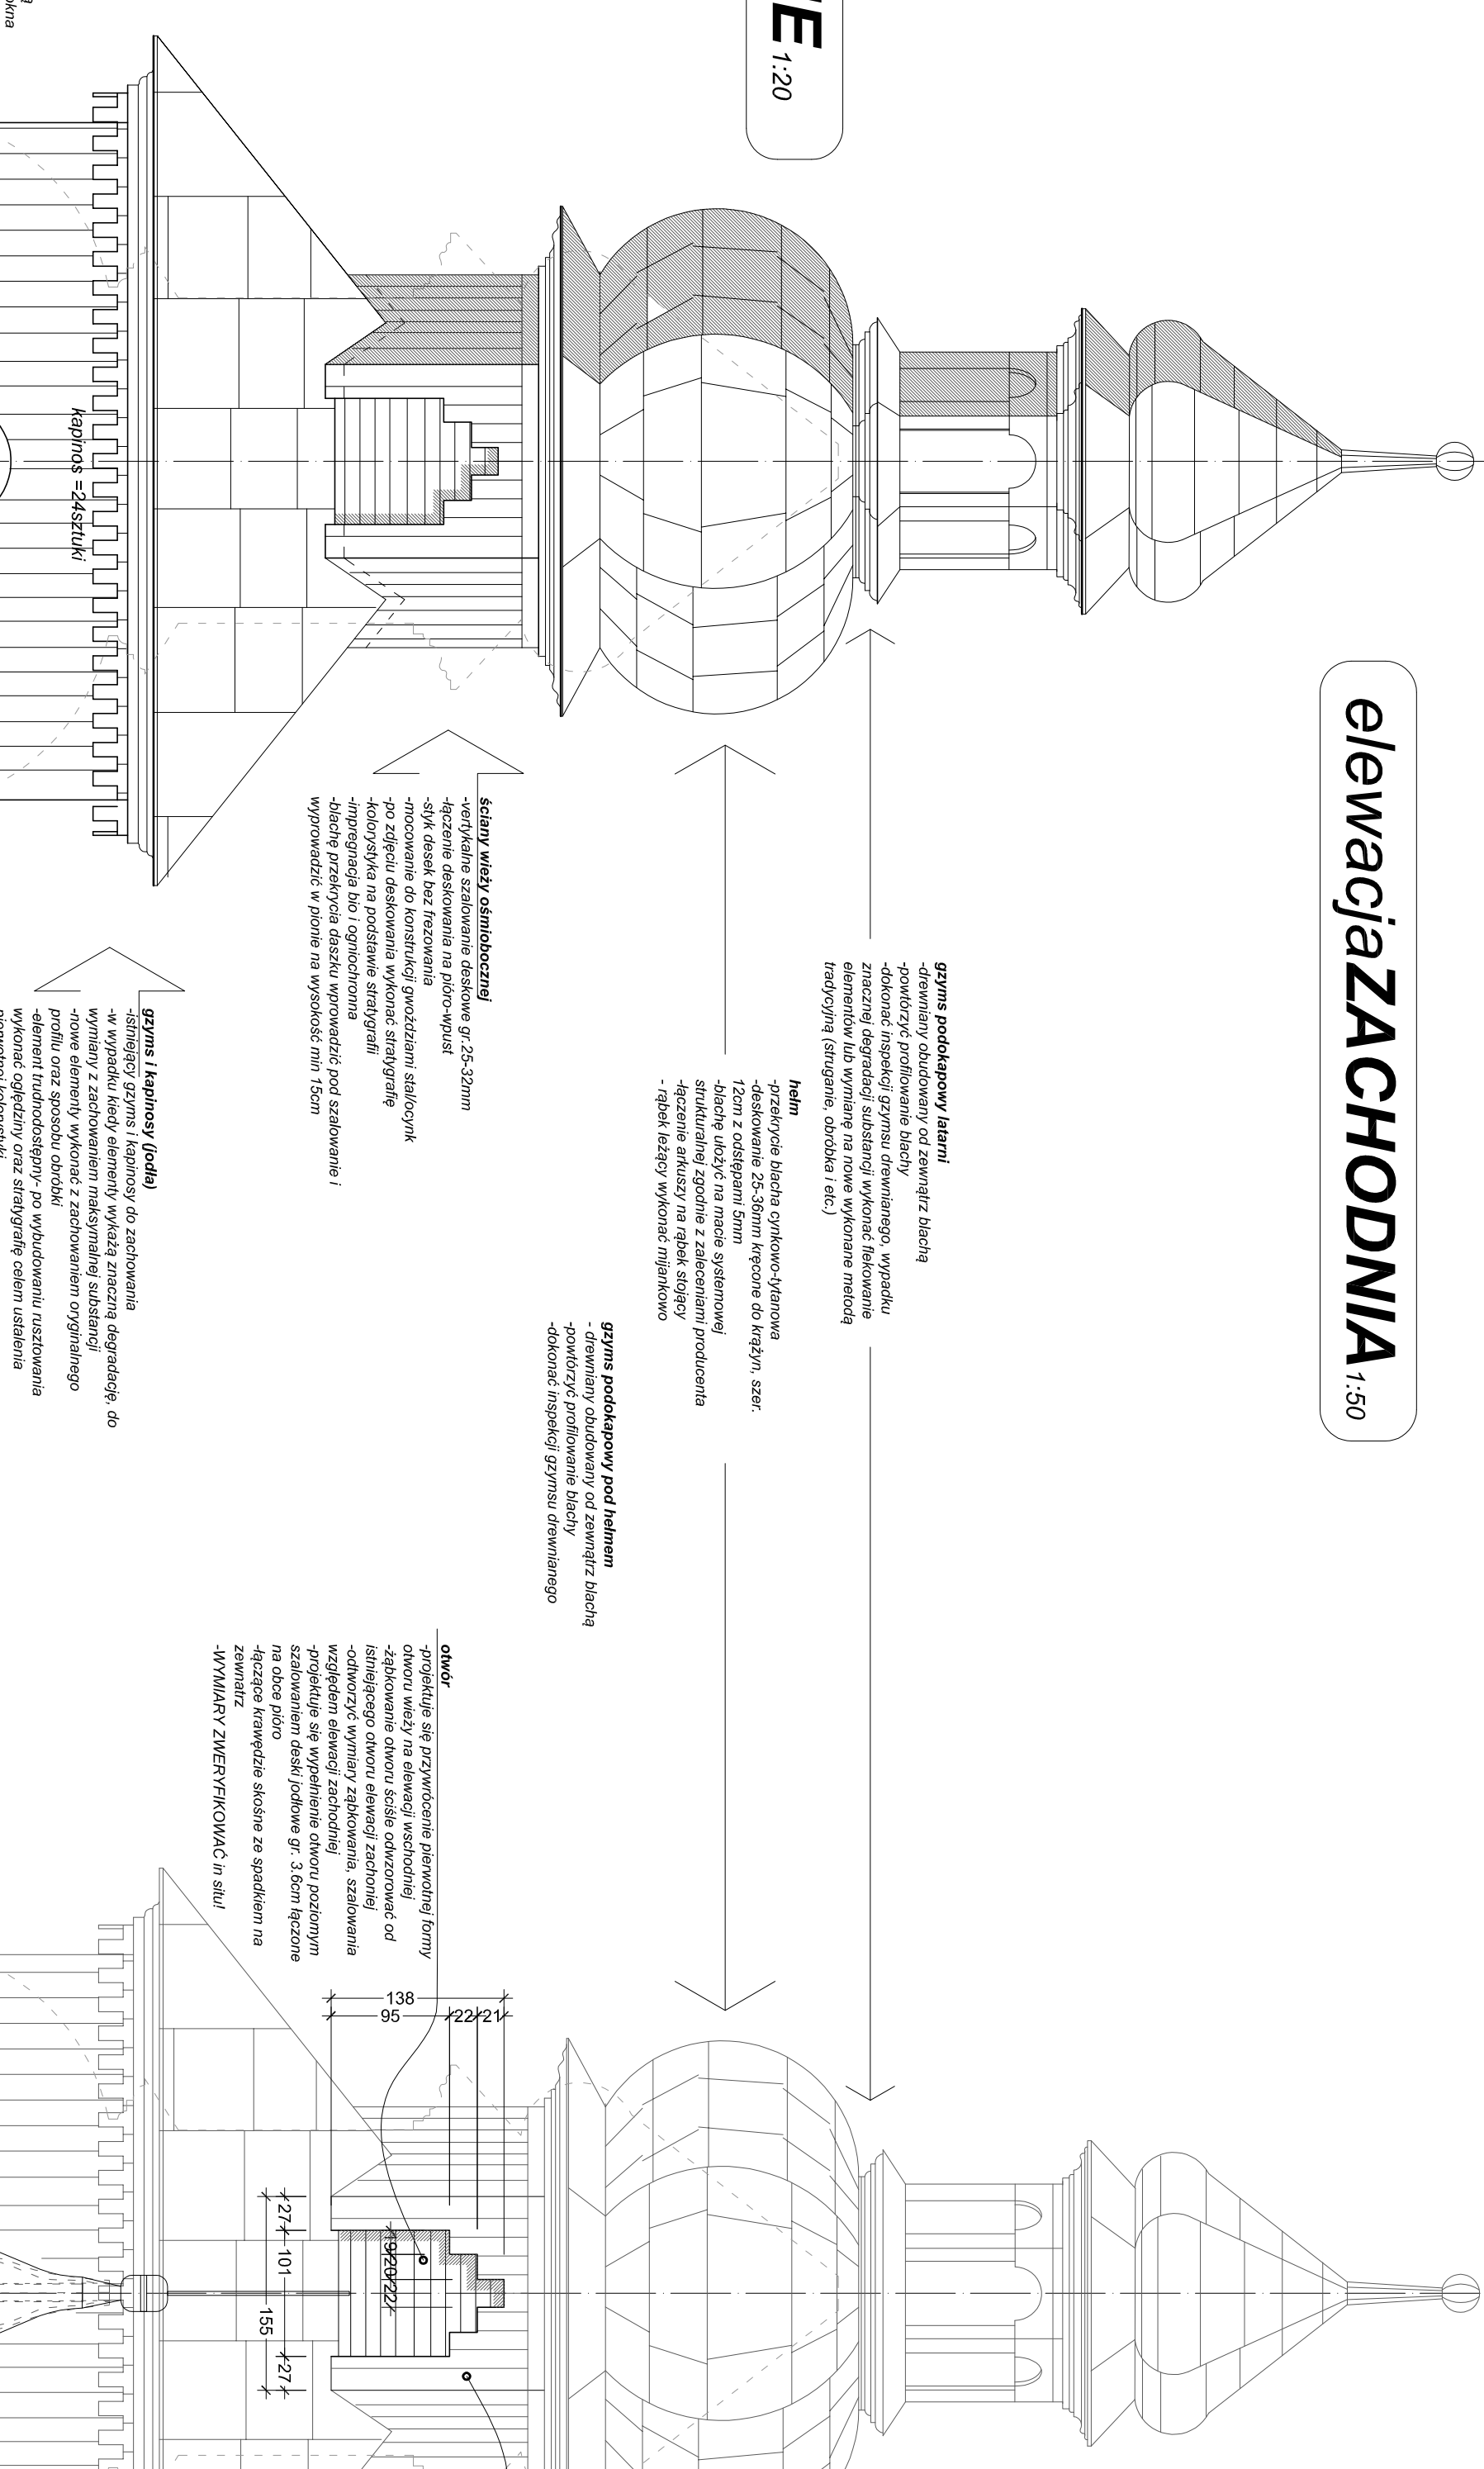

elewacja WSCHODNIA 1:50

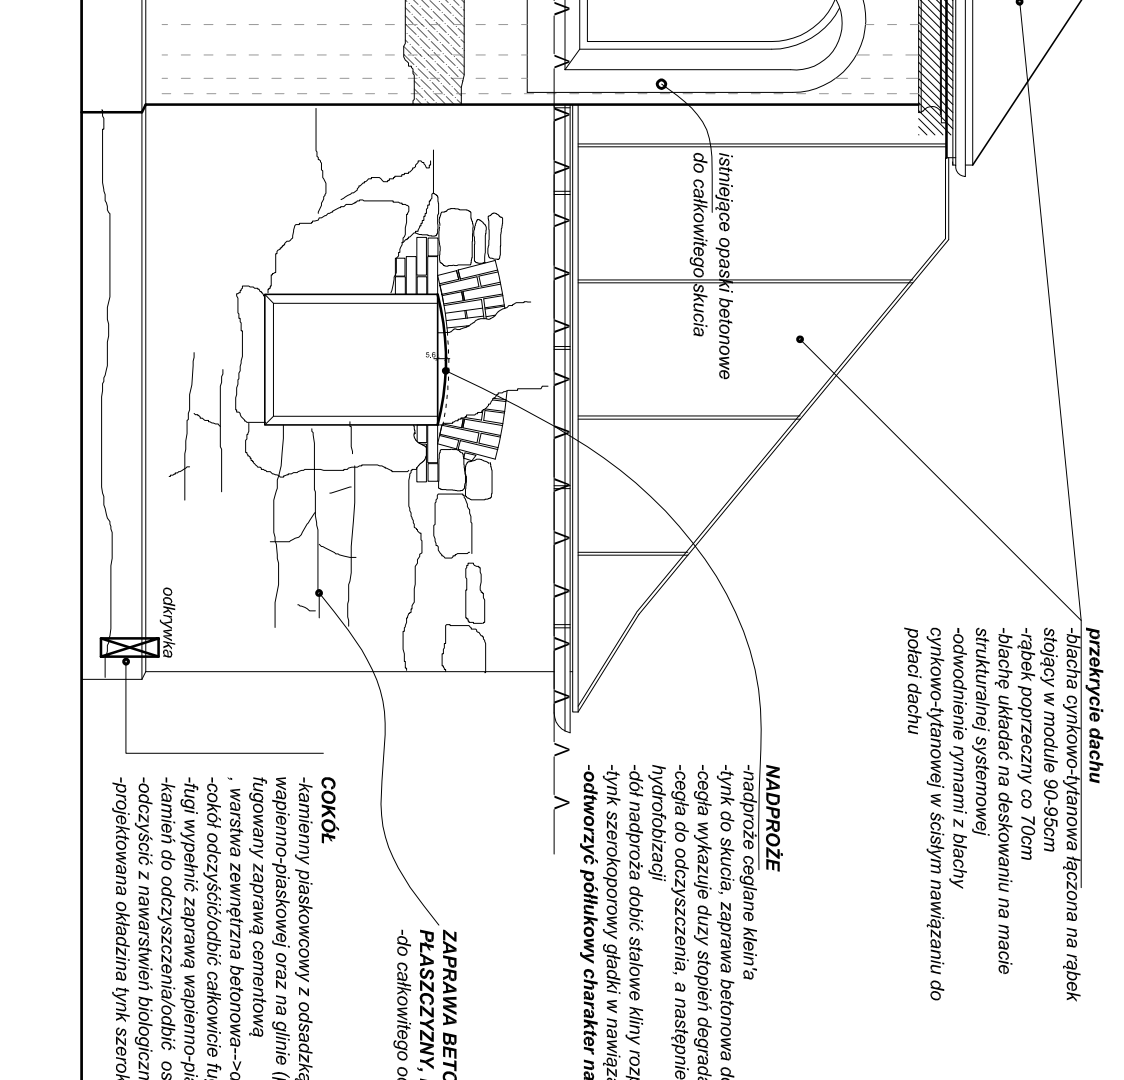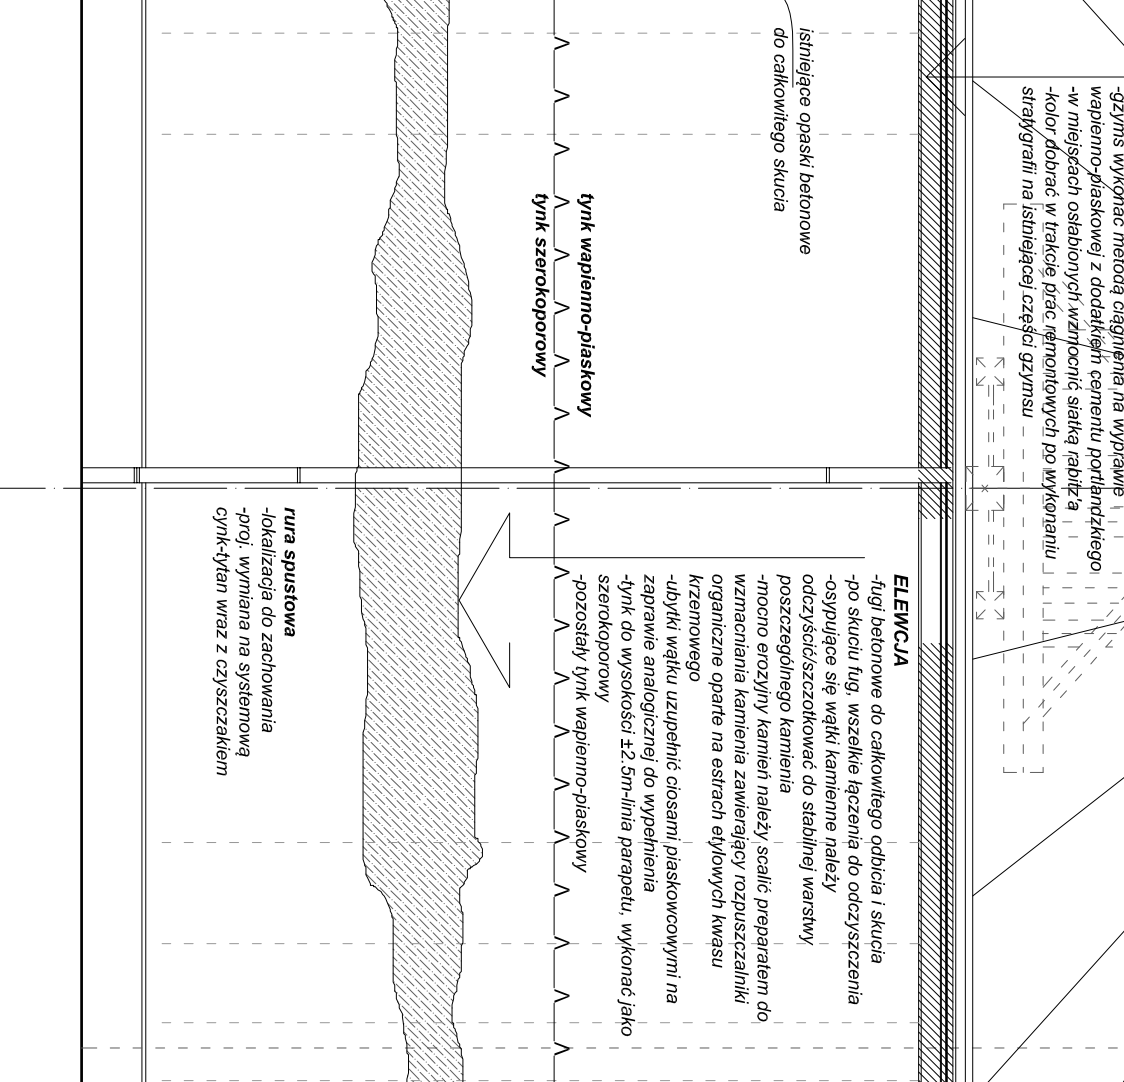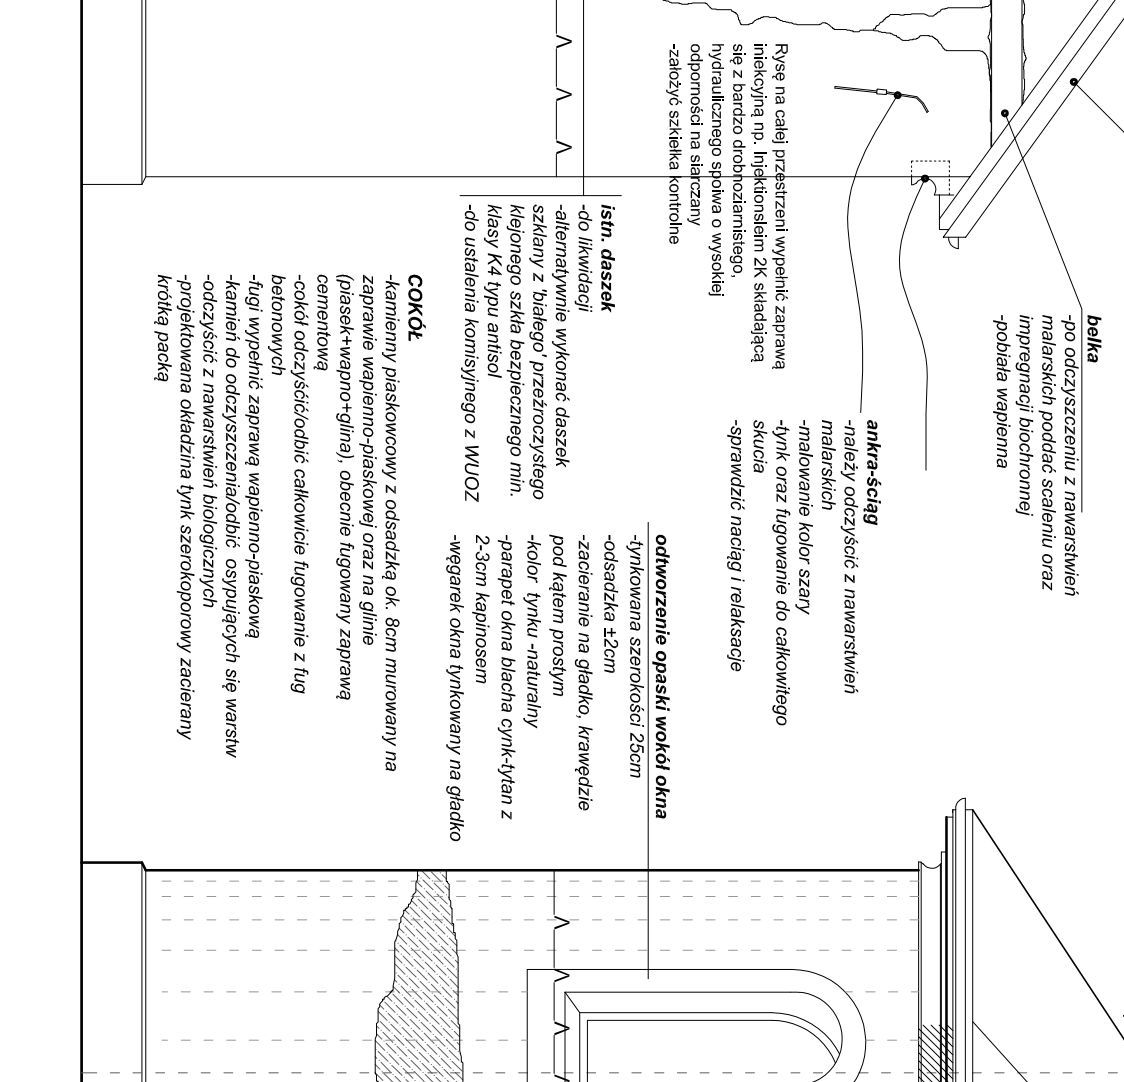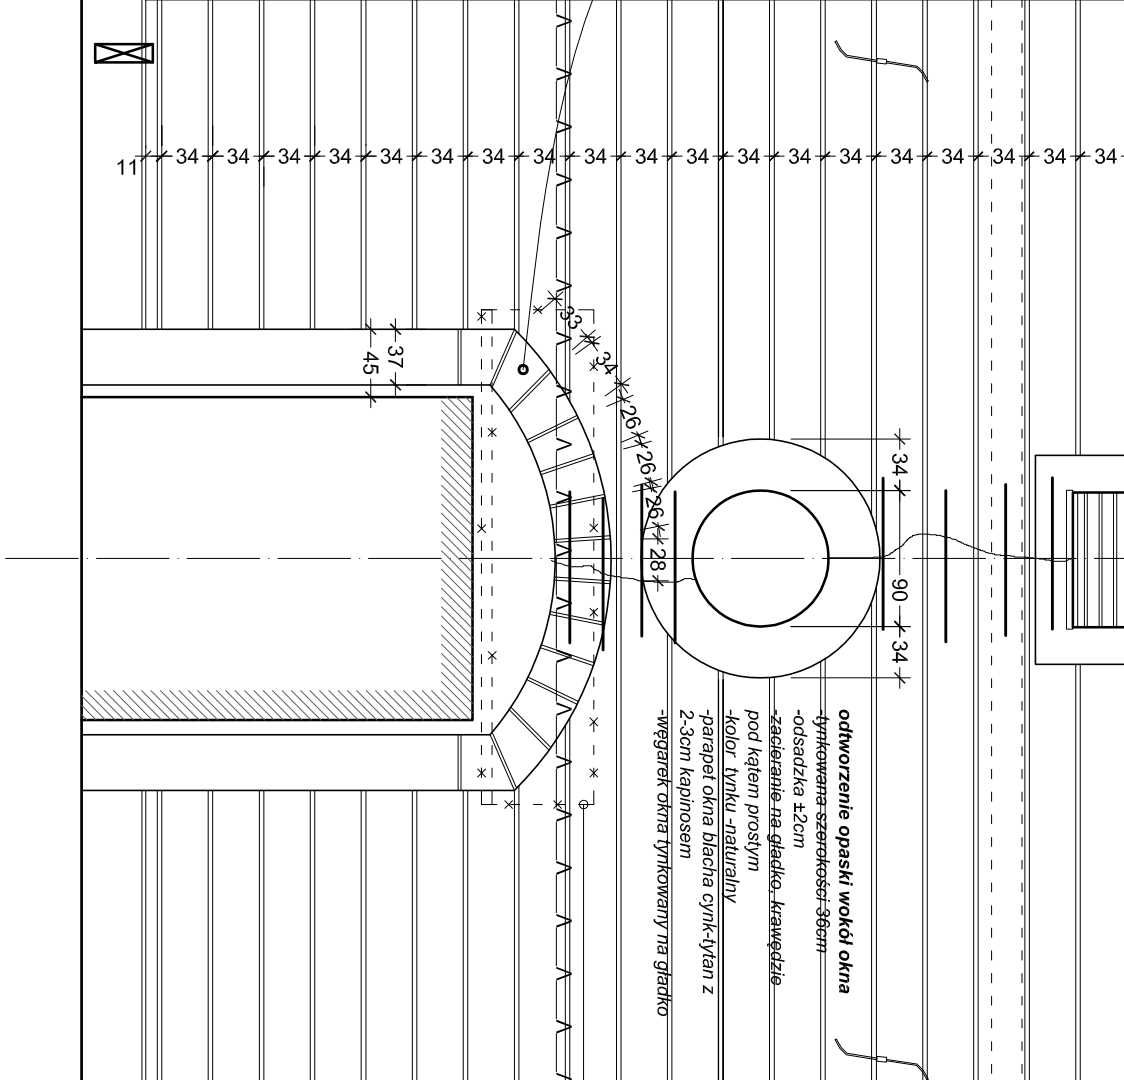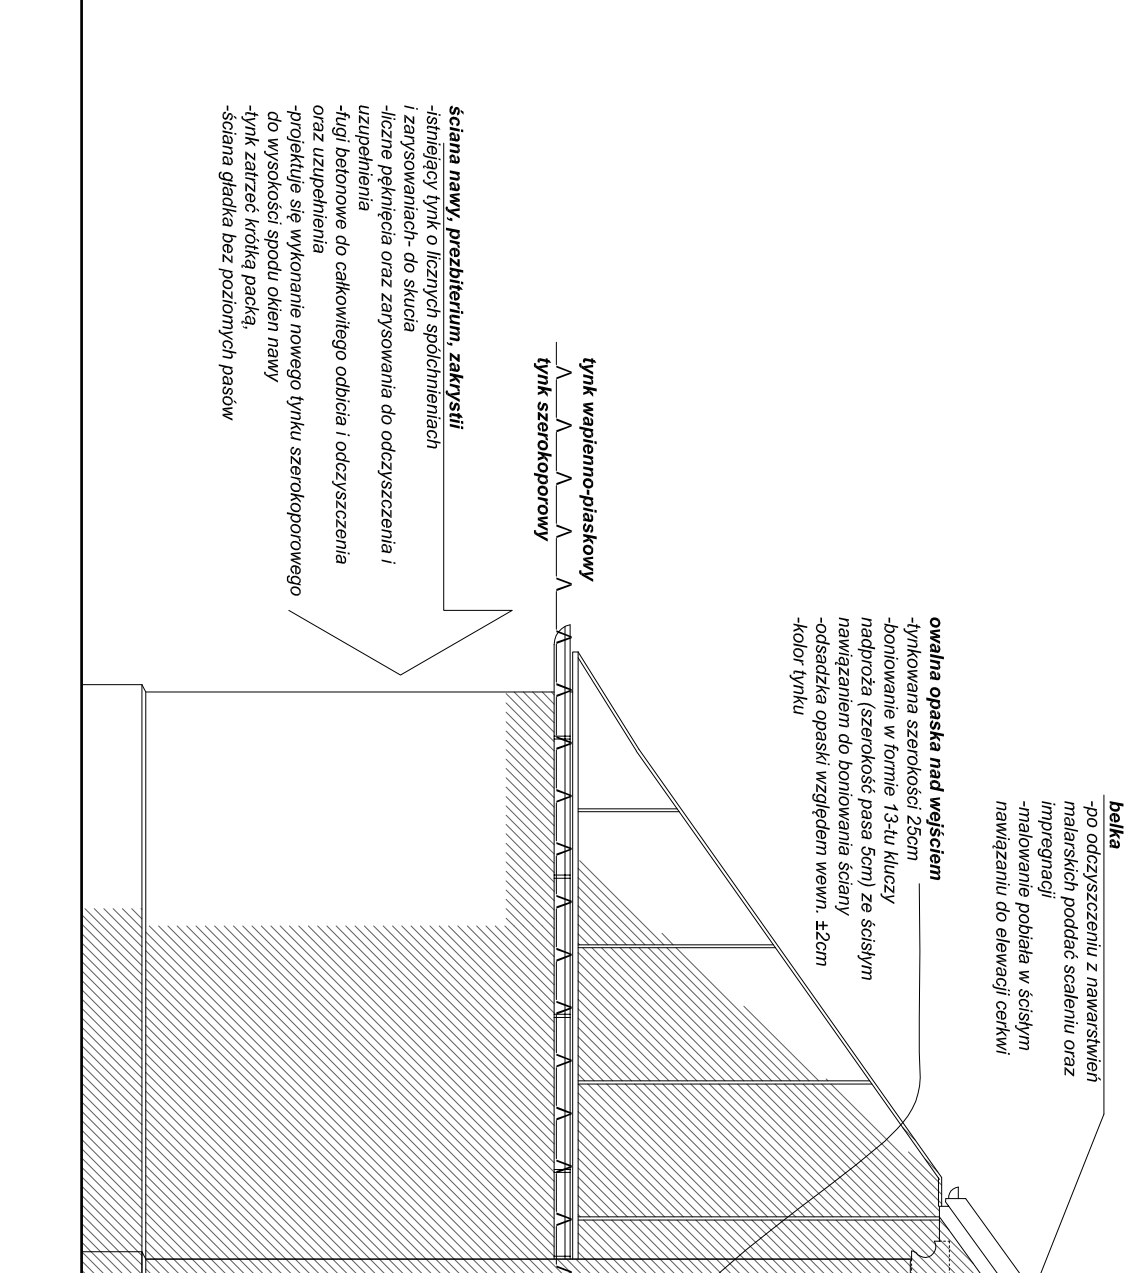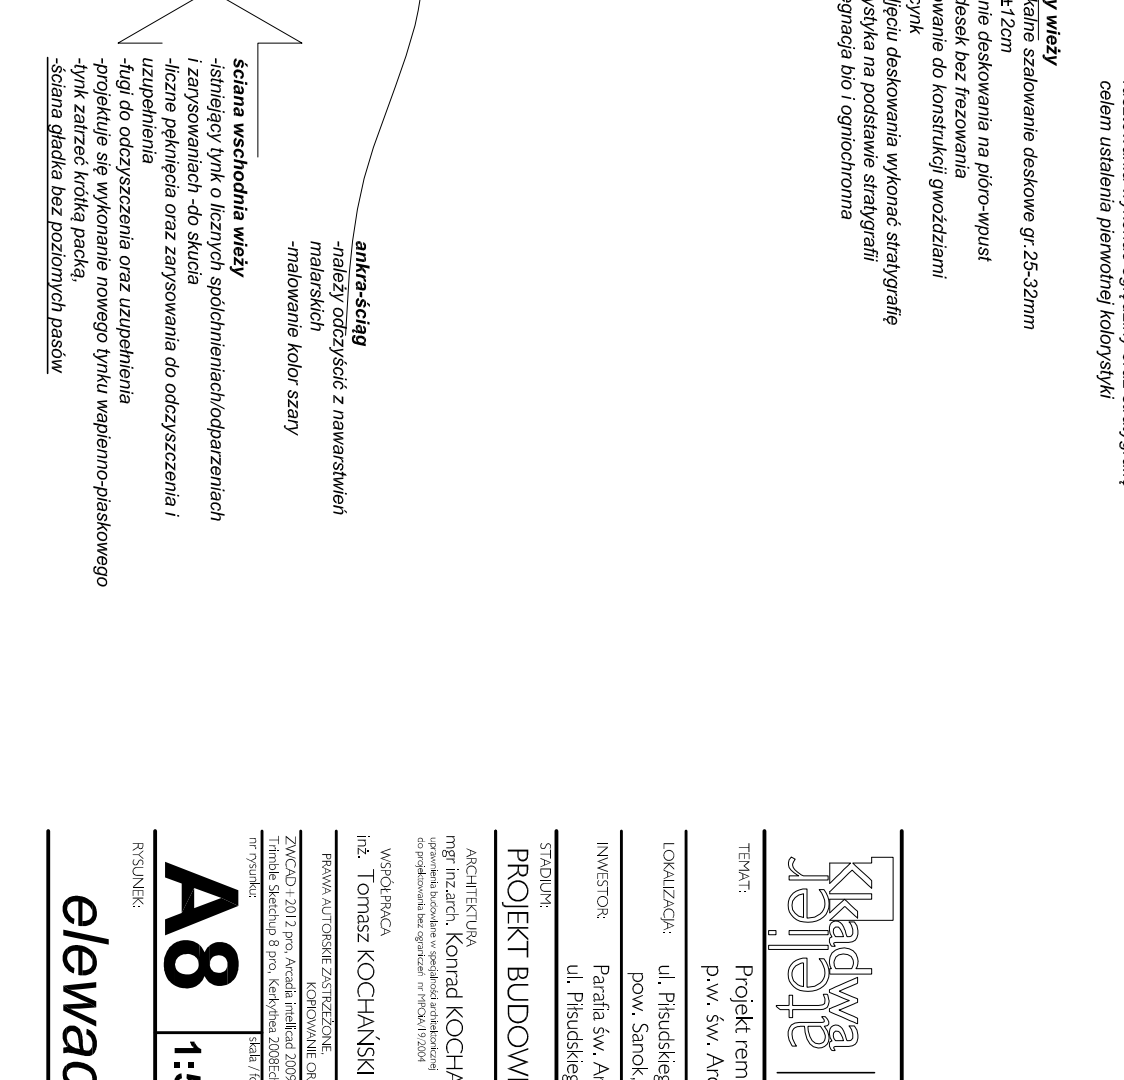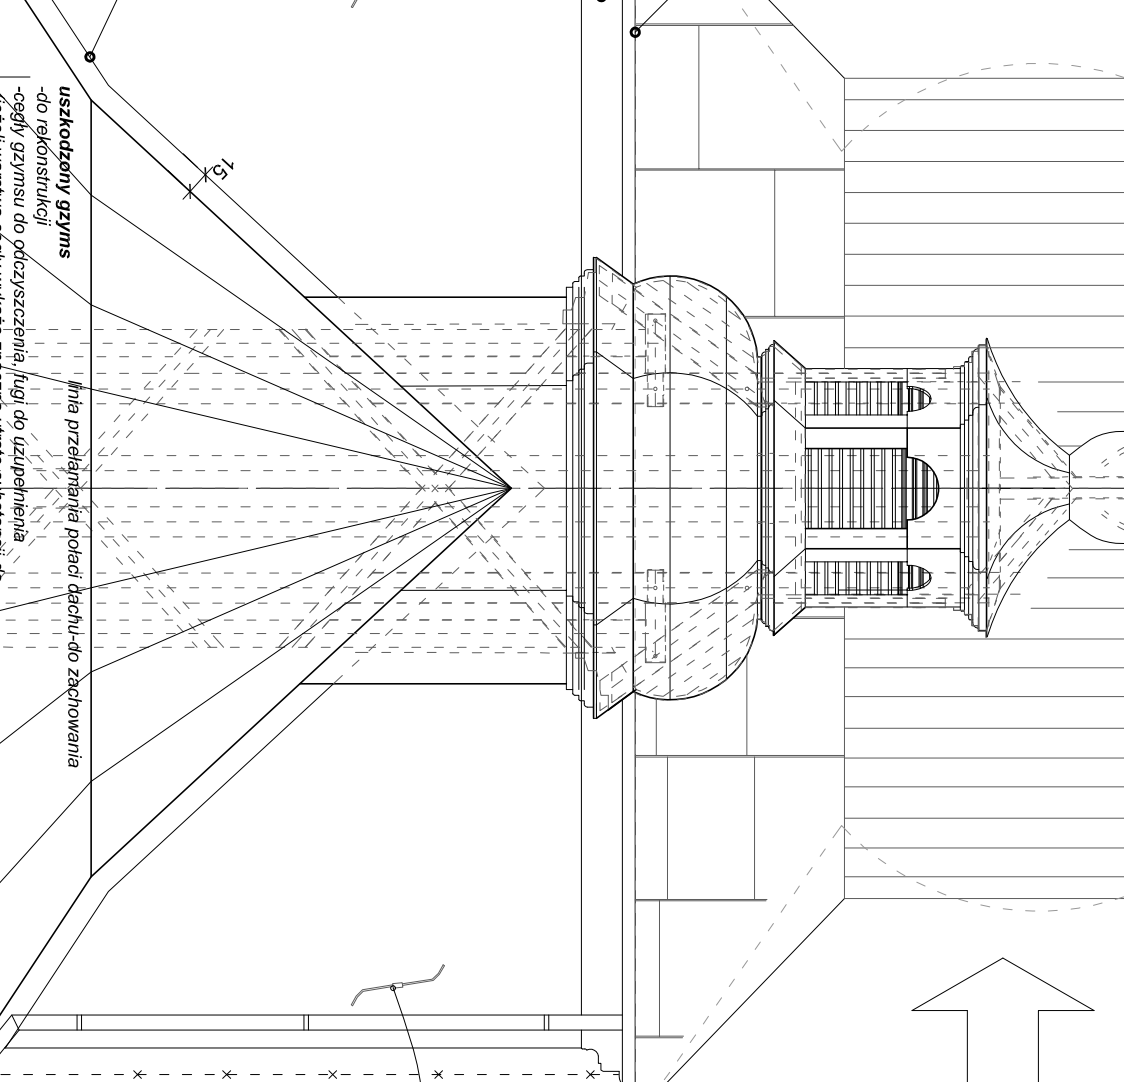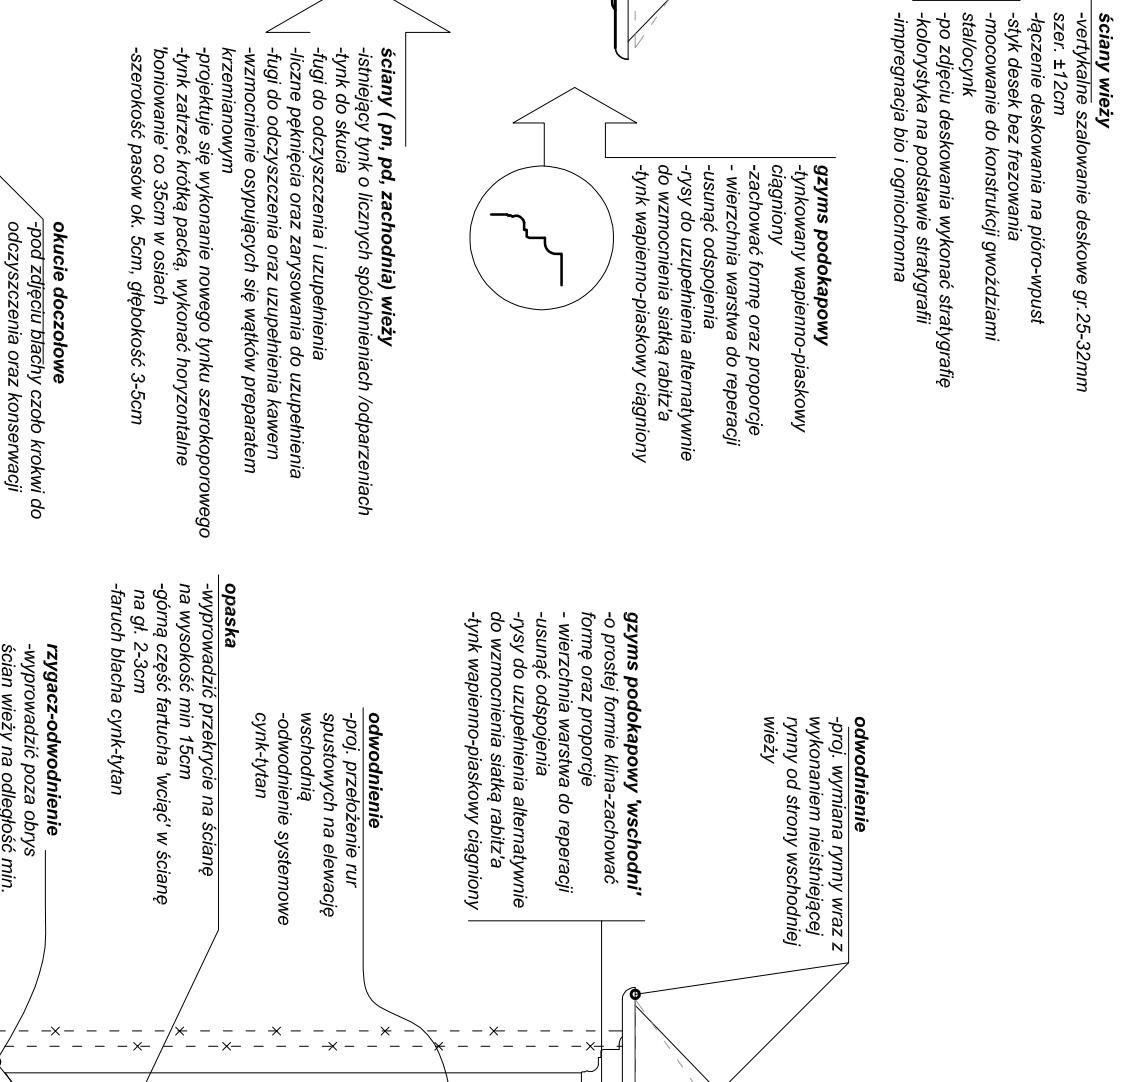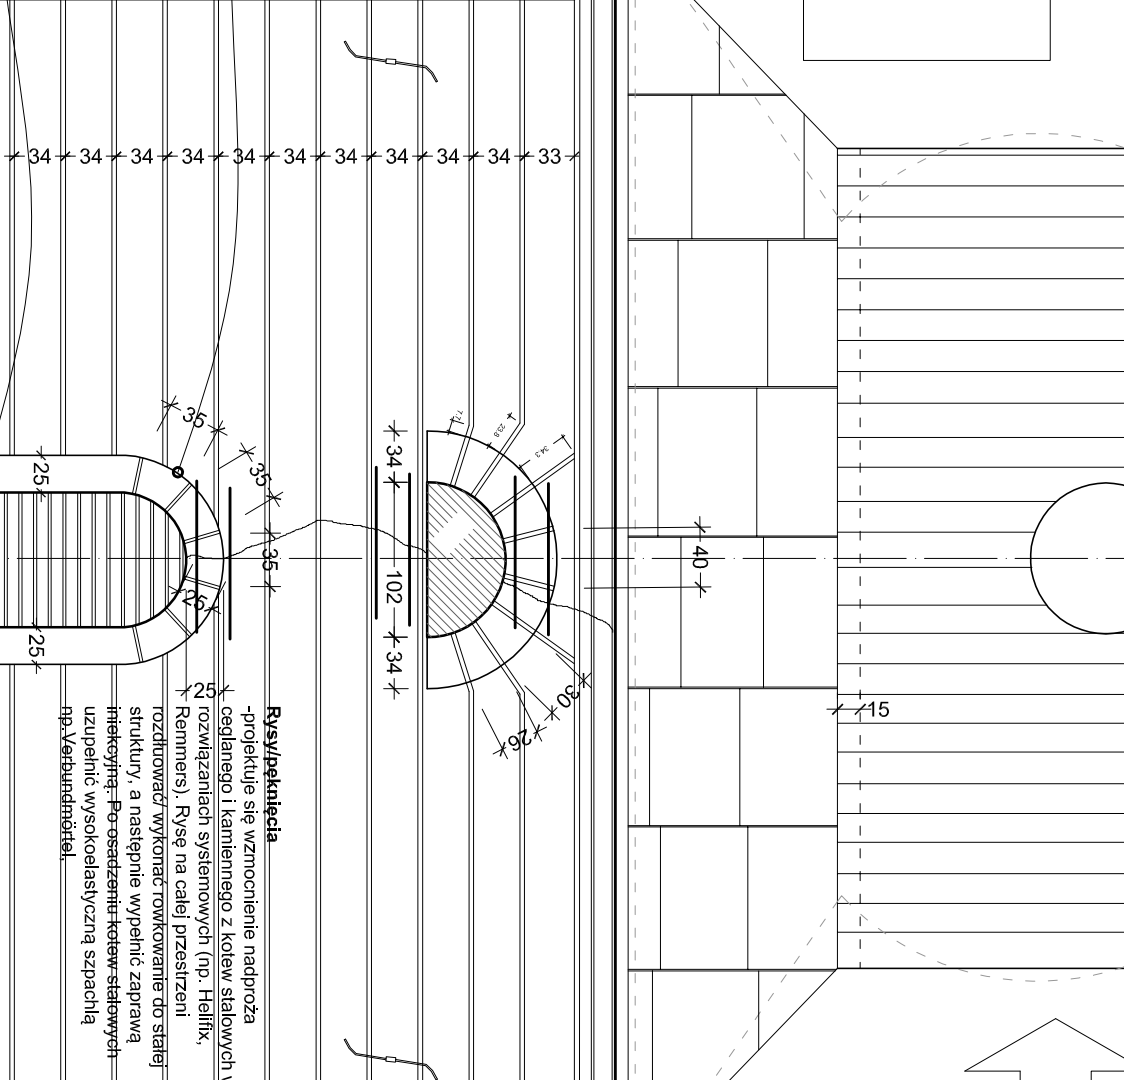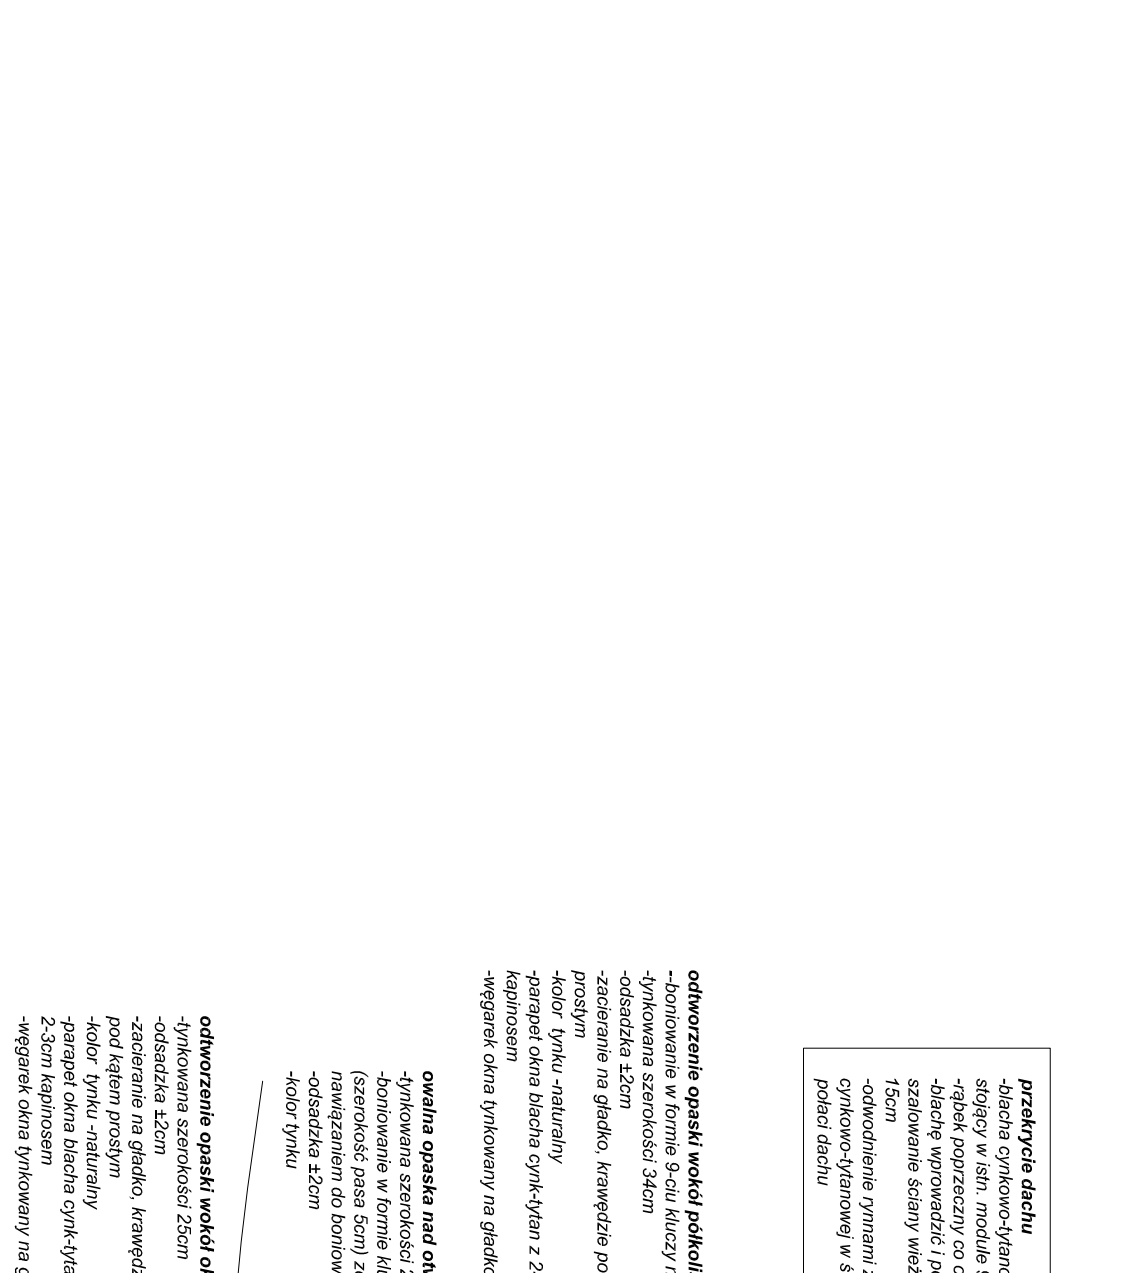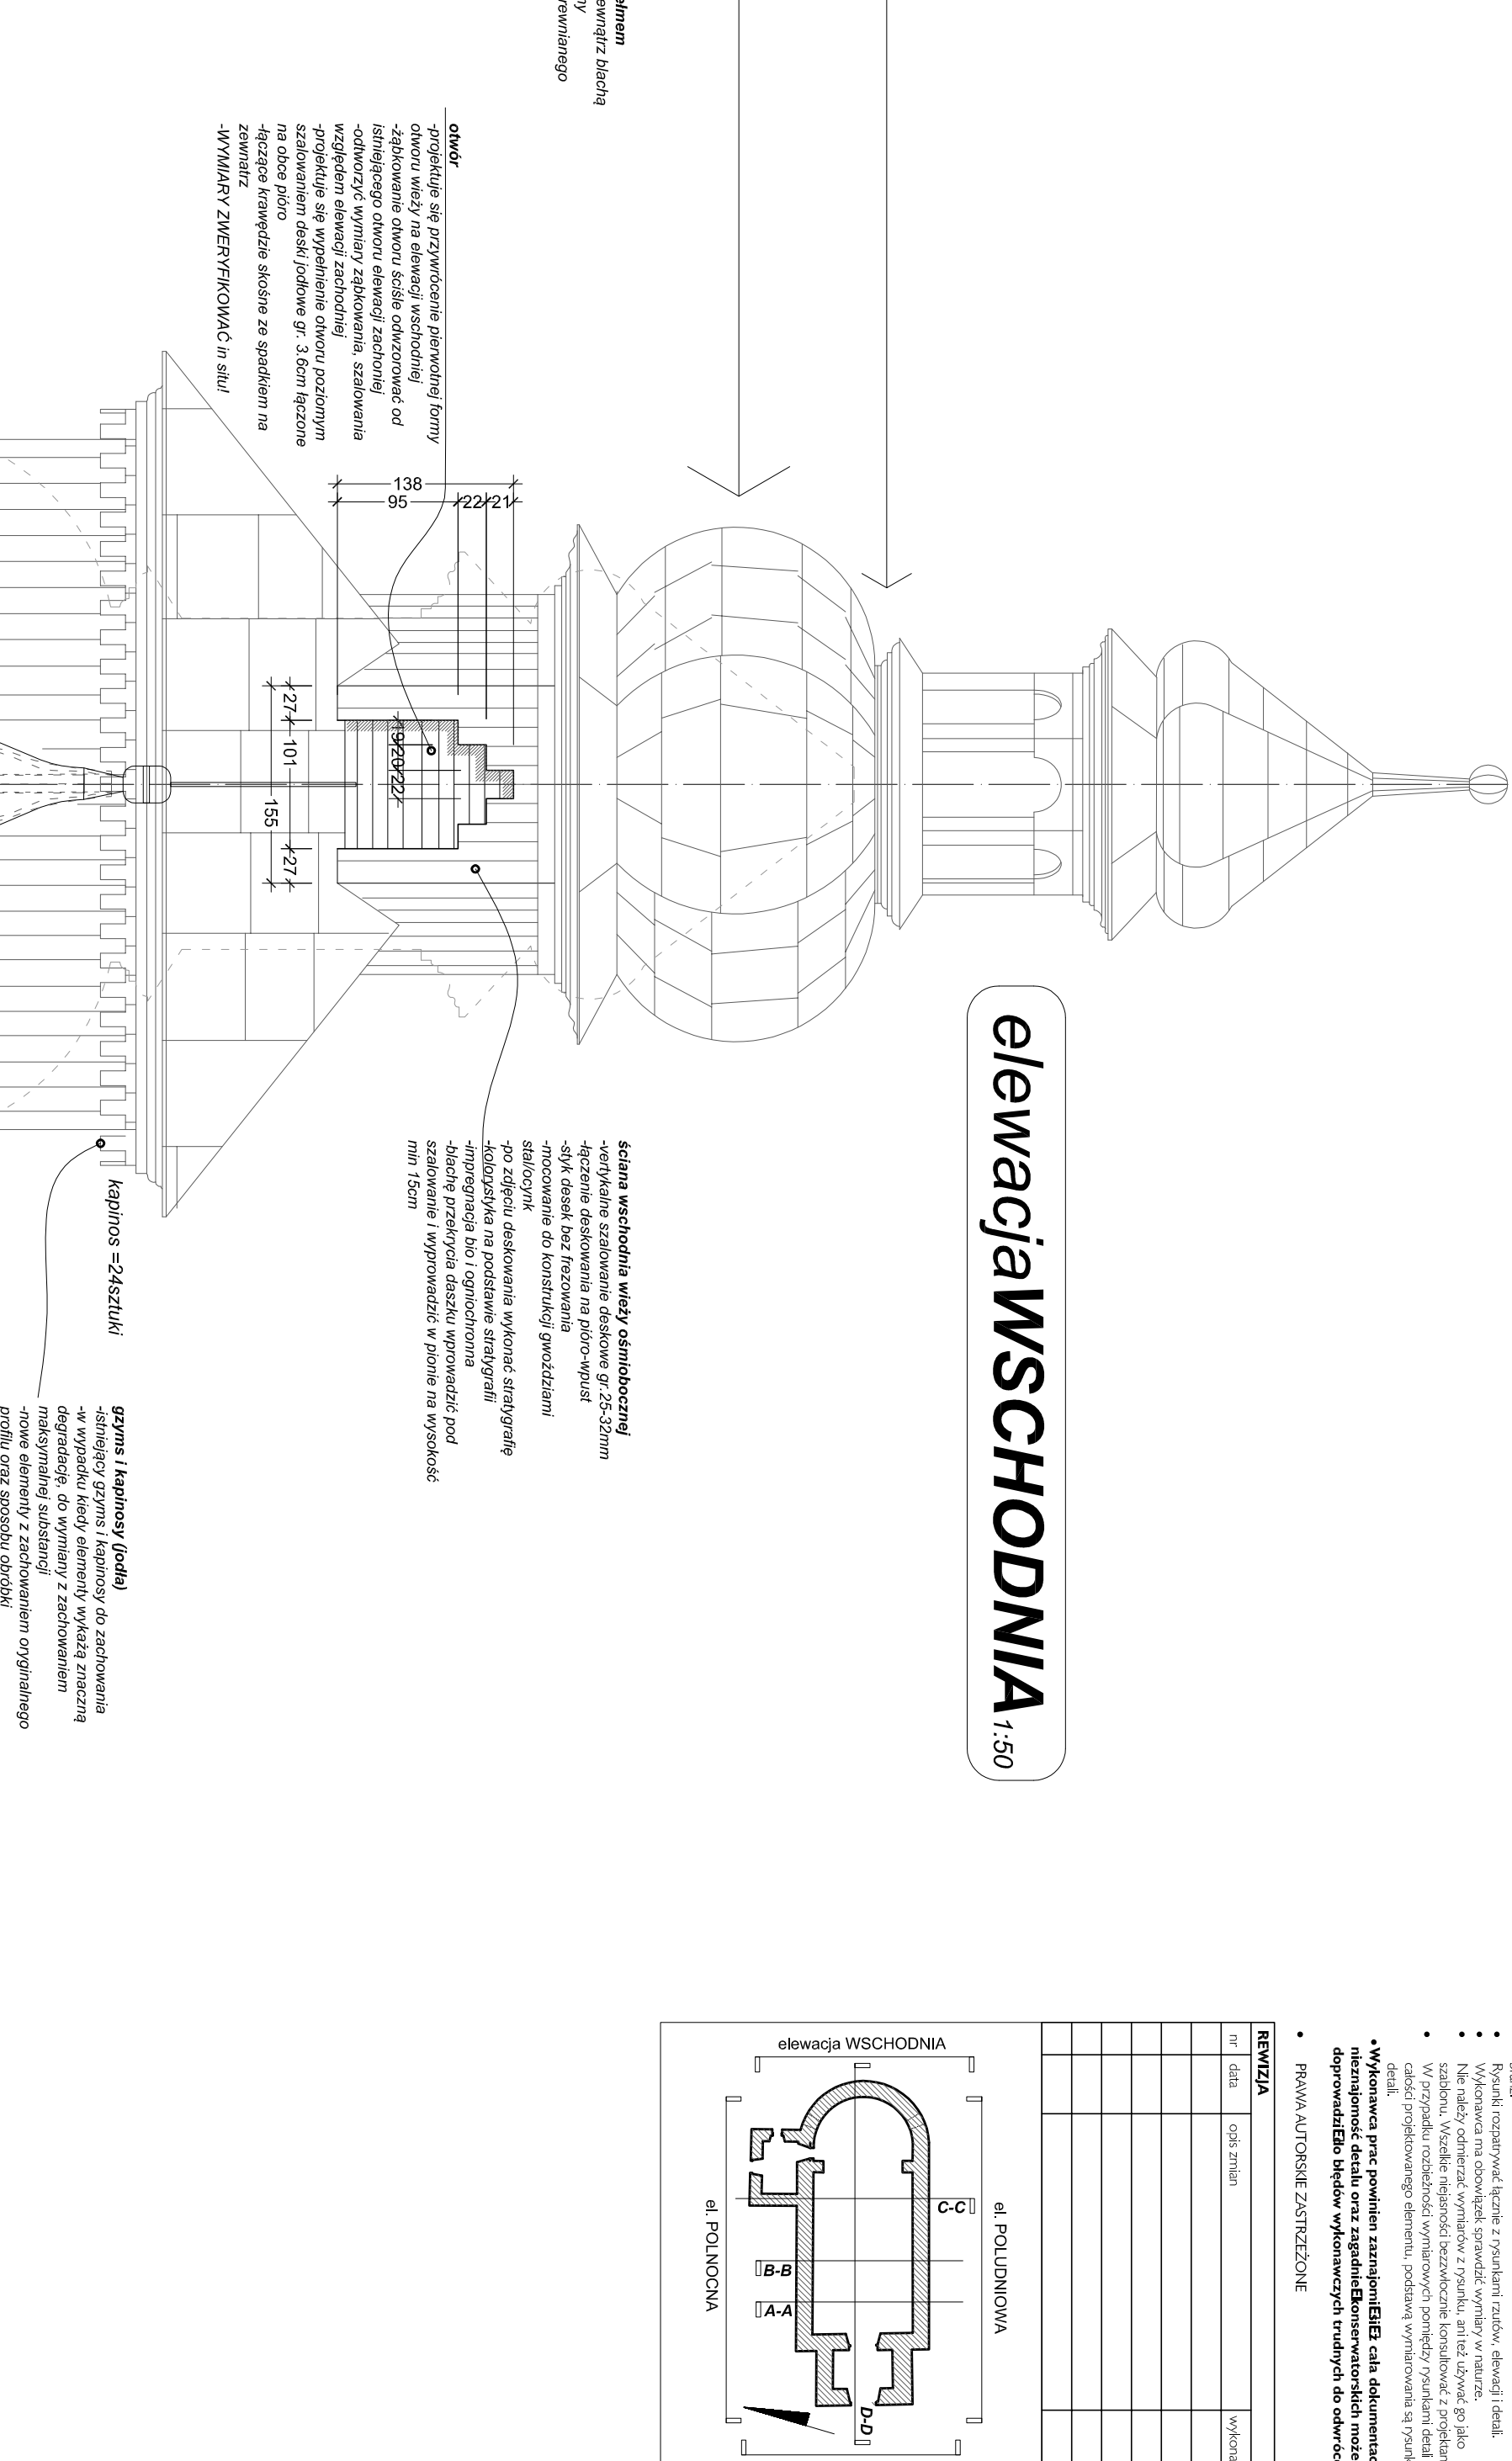





A8 1:50 (B/A) 08.2016

elewacja PD

PROJEKT BUDOWLANY ARCHITECTURA
















