







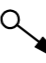

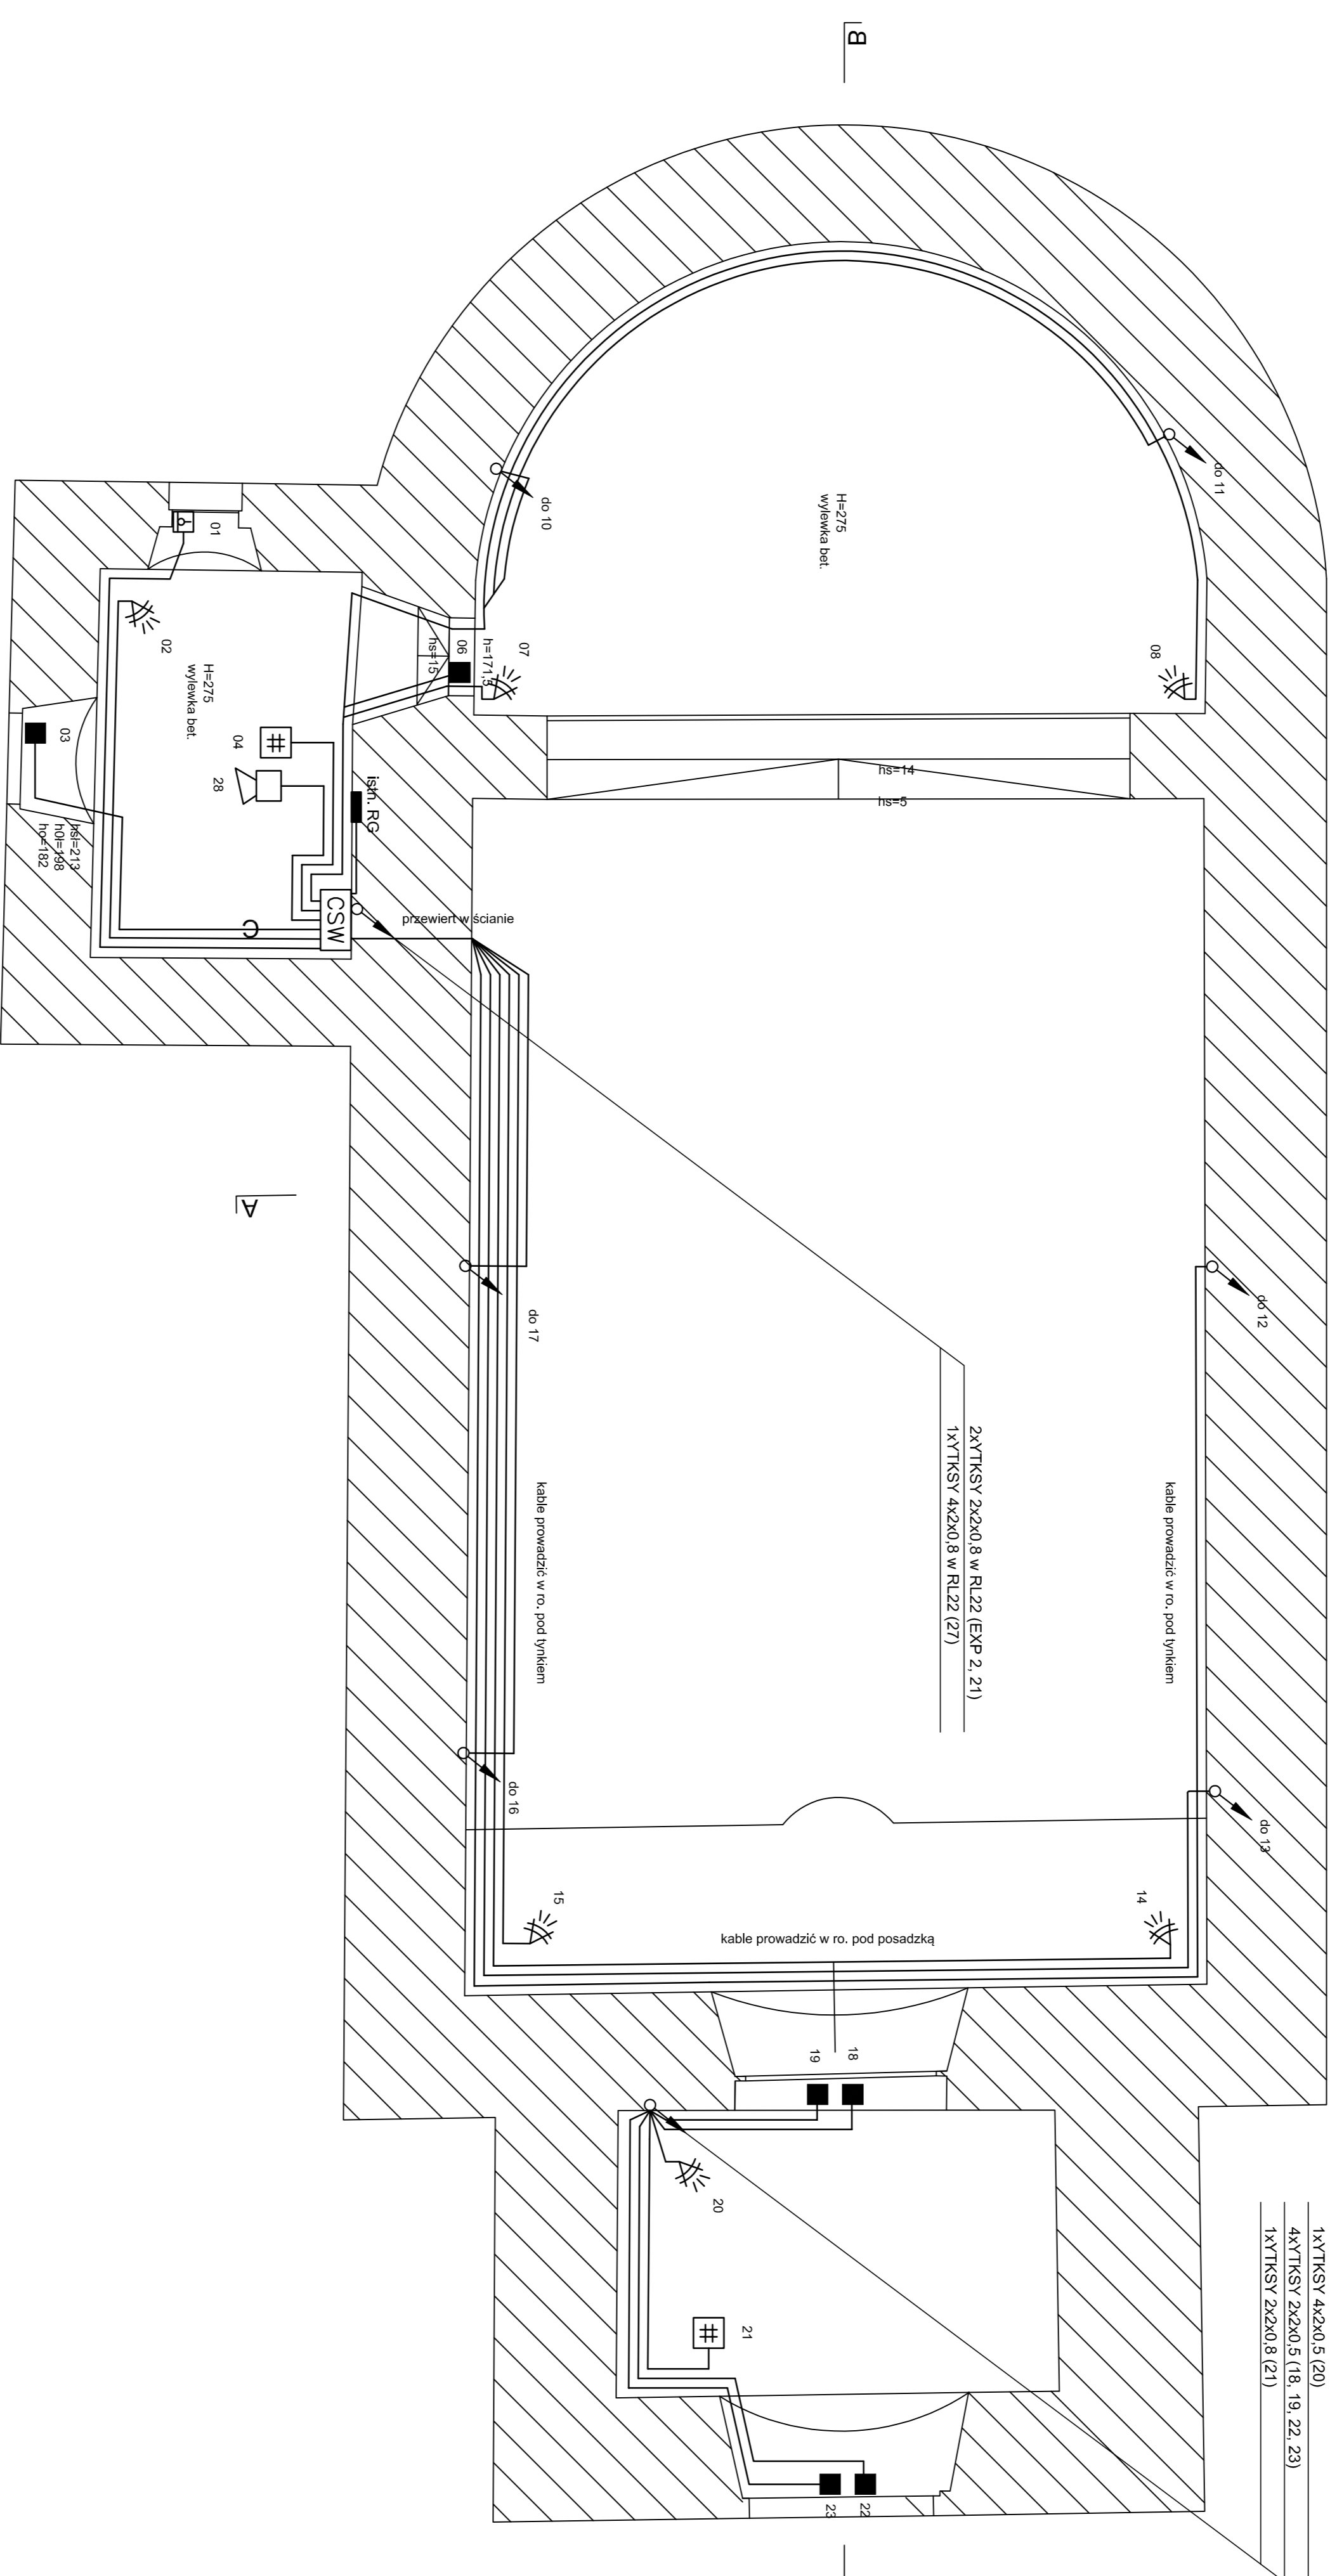


LEGENDA:

-  detektor uderzeń - wstrząsowy z kontaktem magnetycznym np. CD400R
-  czujka PIR+MW np. Silver
-  manipulator
-  czujka magnetyczna np. K1
-  centrale sygnalizacji
-  sygnalizator akustyczny wewnętrzny
-  sygnalizator akustyczno- optyczny zewnętrzny
-  oznaczenie elementu
-  okablowanie odchodzące w górę
-  okablowanie odchodzące w dół



PROJEKTOWANIE, NADZORY I REALIZACJA INWESTYCJI ELEKTRYCZNYCH "E4-PEŁKÓ"		STADIUM:
adres: ul. 11 LISTOPADA 39, 38-500 Górnice		Projekt
tel.: 500 045 709		budowlany
NIP: 738-187-46-00, REGON: 121291430		
mgr inż. Rafał Kapanowski		
OBIEKT:	Cerkiew prawosławna pw. św. Michała Archanbela ul. Piłsudskiego 51, 38-540 Zagorz, woj. podkarpackie, dz. ew. nr 1028	SKALA
INWESTOR:	Parafia Prawosławna pw. św. Archanbela Michała ul. Piłsudskiego 51, 38-540 Zagorz, woj. podkarpackie	1:50
TEMAT PROJEKTU:	Remont budynku cerkwi pw. św. Archanbela Michała w Zagorzu	RYS. nr E4/01
TEMAT RYSUNKU:	Plan instalacji - rzut parteru	
PROJEKTOWAŁ:	mgr inż. Rafał Kapanowski	08. 2016
PODPIŚ:	SPRAWDZIAŁY:	
	mgr inż. M. Lipar	
<small>Wykazana siedziba to siedziba biurowa Wykazany adres to adres siedziby biurowej Wykazany numer telefonu to numer telefonu biurowy Wykazany NIP to NIP biurowy Wykazany REGON to REGON biurowy</small>		