







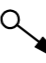

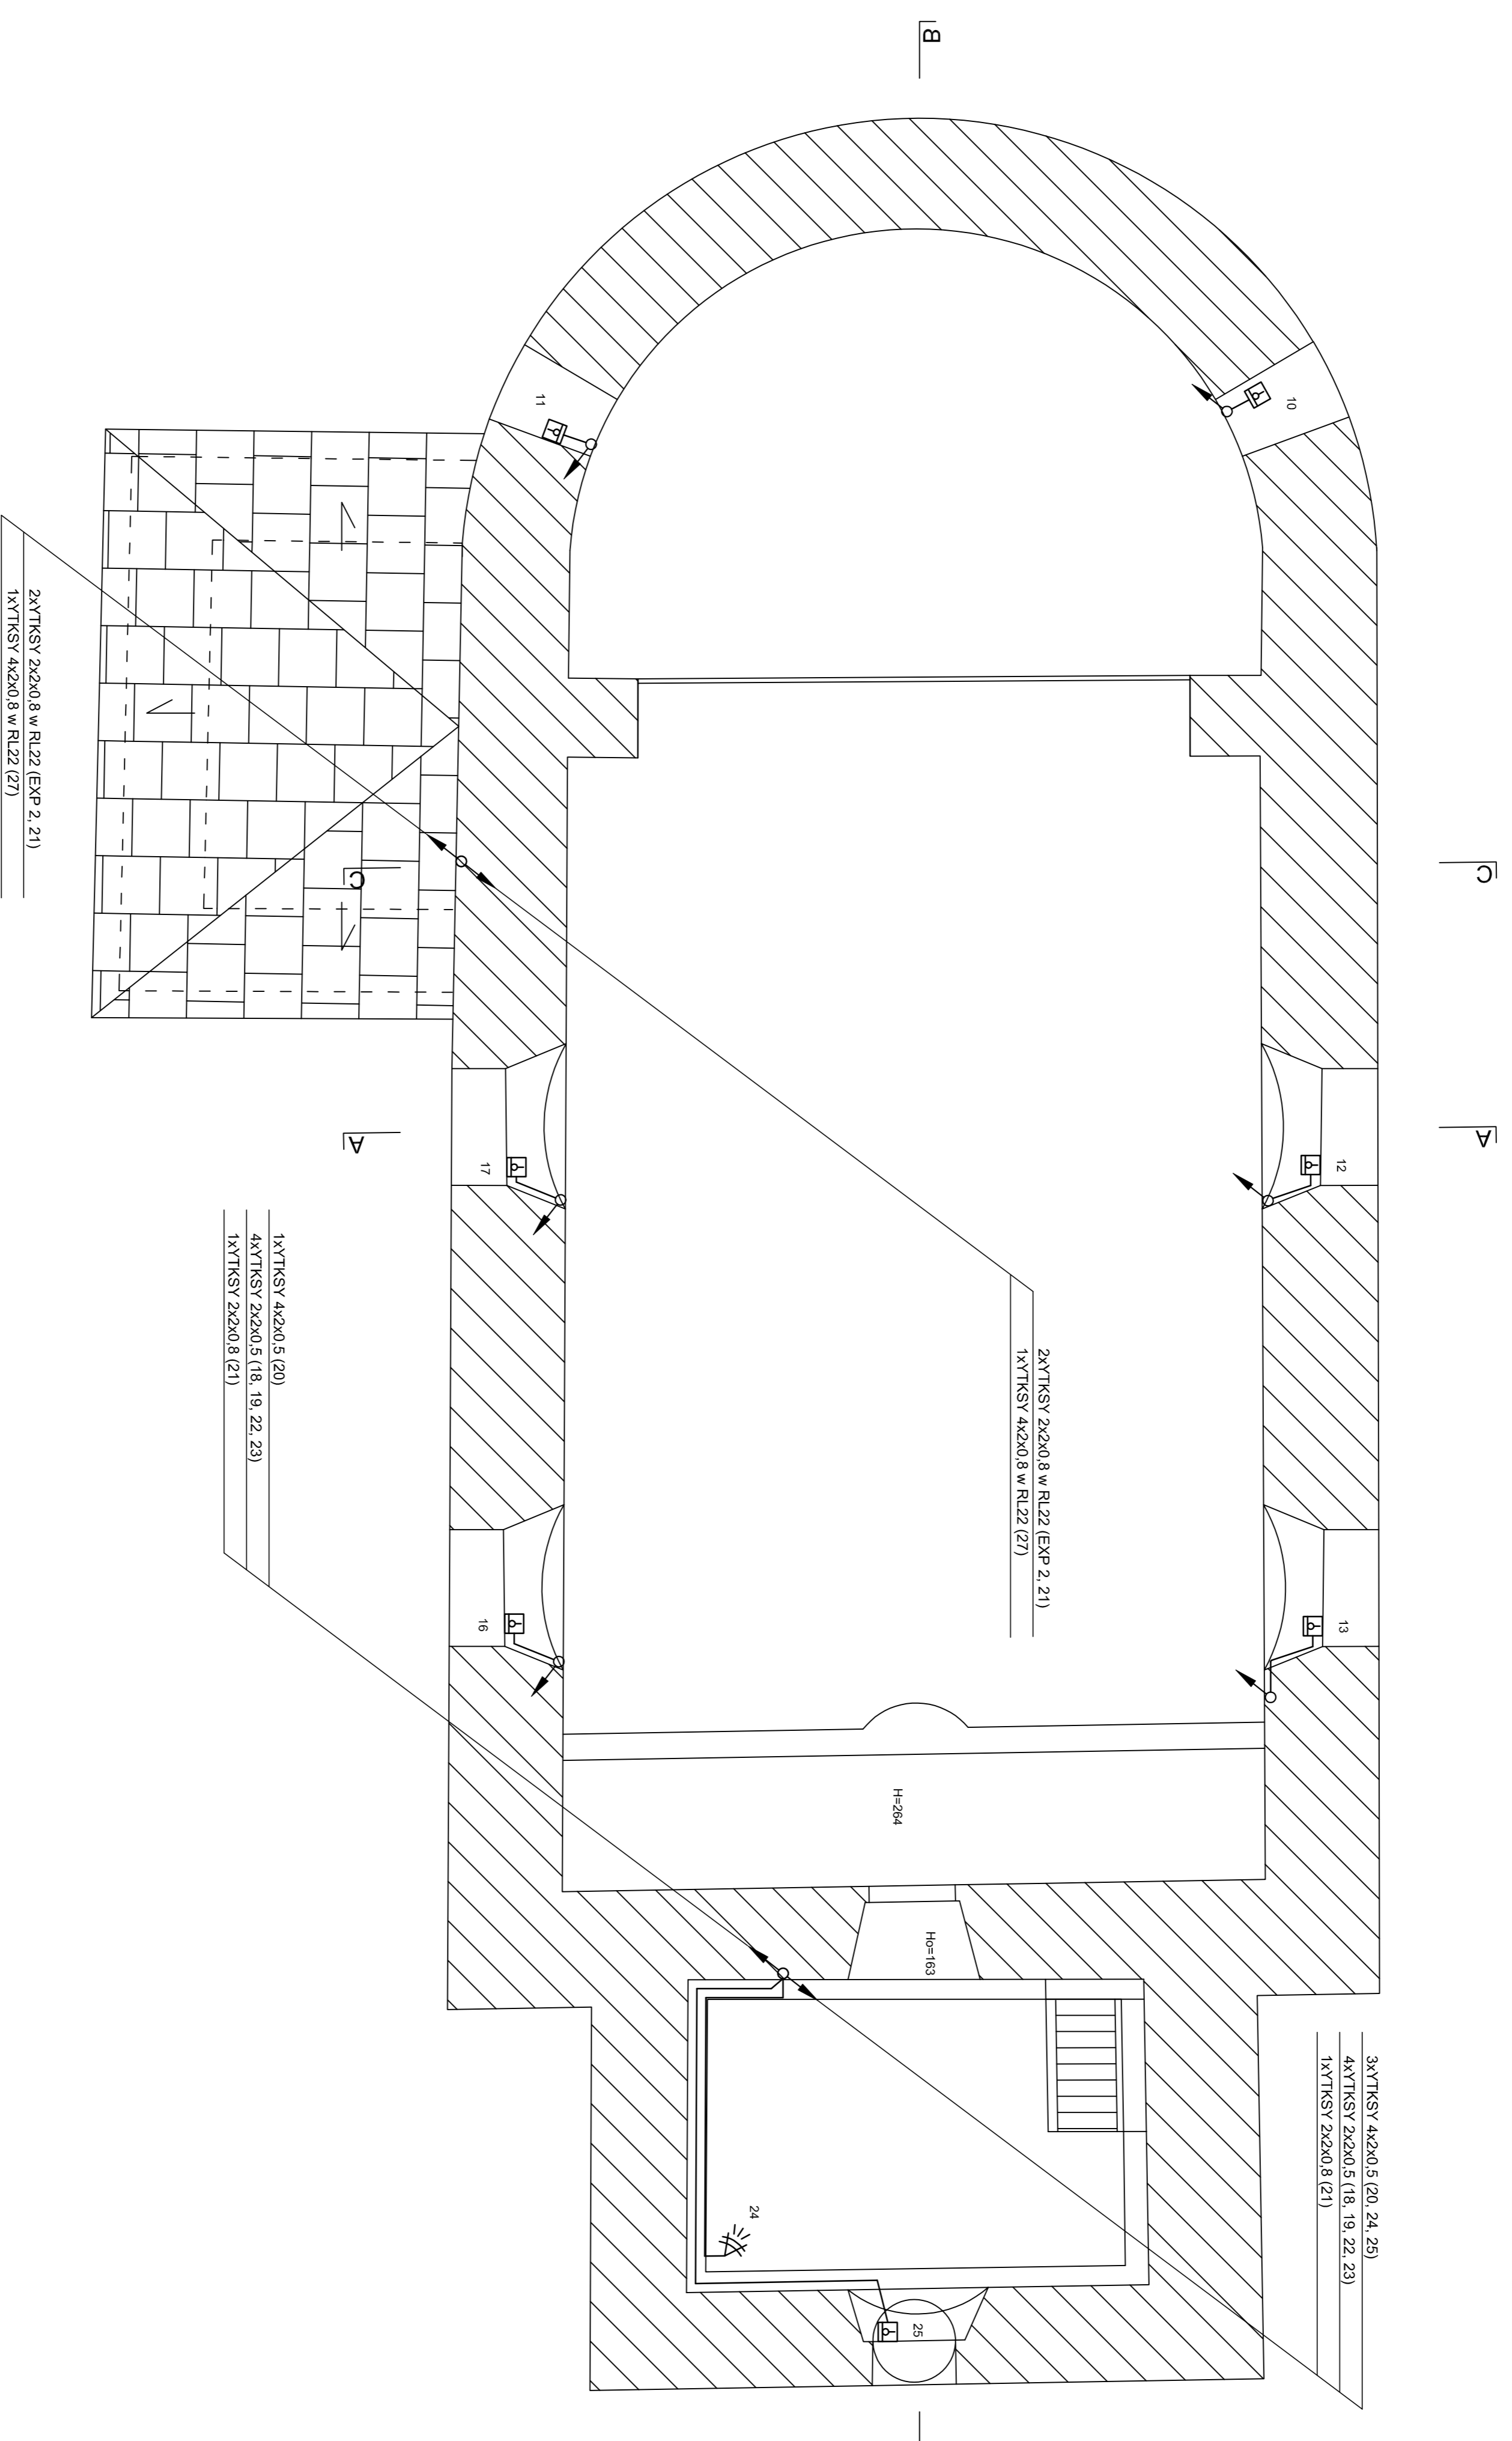


LEGENDA:

-  detektor uderzeń - wstążkowy z kontaktem magnetycznym np. CD400R
-  czujka PIR+MW np. Silver
-  manipulator
-  czujka magnetyczna np. K1
-  centrala sygnalizacji
-  sygnalizator akustyczno-optyczny wewnętrzny
-  sygnalizator akustyczno-optyczny zewnętrzny
-  oznaczenie elementu
-  okablowanie odchodzące w górę
-  okablowanie odchodzące w dół



Uwaga:
Wszystkie okablowania prowadzić w
głównym kierunku, prowadzić
do pomieszczenia sterowniczego i t.j.m.

PROJEKTOWANIE, NADZORY I REALIZACJA INWESTYCJI ELEKTRYCZNYCH "EL-PEJÓŁKI"		STADIUM:
adres: ul. 11 LISTOPADA 39, 58-500 GÓRSKIE		Projekt
tel.: 500 045 709		bud.-wyk.
NIP: 738-187-46-00, REGON: 121291430		mgr inż. Rafał Kapanowski
OBIEKT:	Cerkiew prawosławna pw. św. Michała Archanbela ul. Pilsudskiego 51, 38-540 Zagorz, woj. podkarpackie, dz. ew. nr 1028	SKALA
INWESTOR:	Parafia Prawosławna pw. św. Archanbela Michała ul. Pilsudskiego 51, 38-540 Zagorz, woj. podkarpackie	1:50
TEMAT PROJEKTU:	Remont budynku cerkwi pw. św. Archanbela Michała w Zagorzu	Rys. nr EAND
TEMAT RYSUNKU:	Plan instalacji - rzut poziom czołu	08. 2016
PROJEKTOWAŁ:	mgr inż. Rafał Kapanowski	
PODPIŚ:	SPRAWDZIAŁY:	PODPIŚ:
		mgr inż. M. Libar
Umowa została podpisana przez Zarząd Parafii Prawosławnej w Zagorzu, ul. Pilsudskiego 51, 38-540 Zagorz, woj. podkarpackie, dz. ew. nr 1028		
Wszystkie okablowania prowadzić w głównym kierunku, prowadzić do pomieszczenia sterowniczego i t.j.m.		