


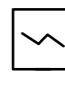


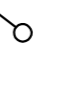

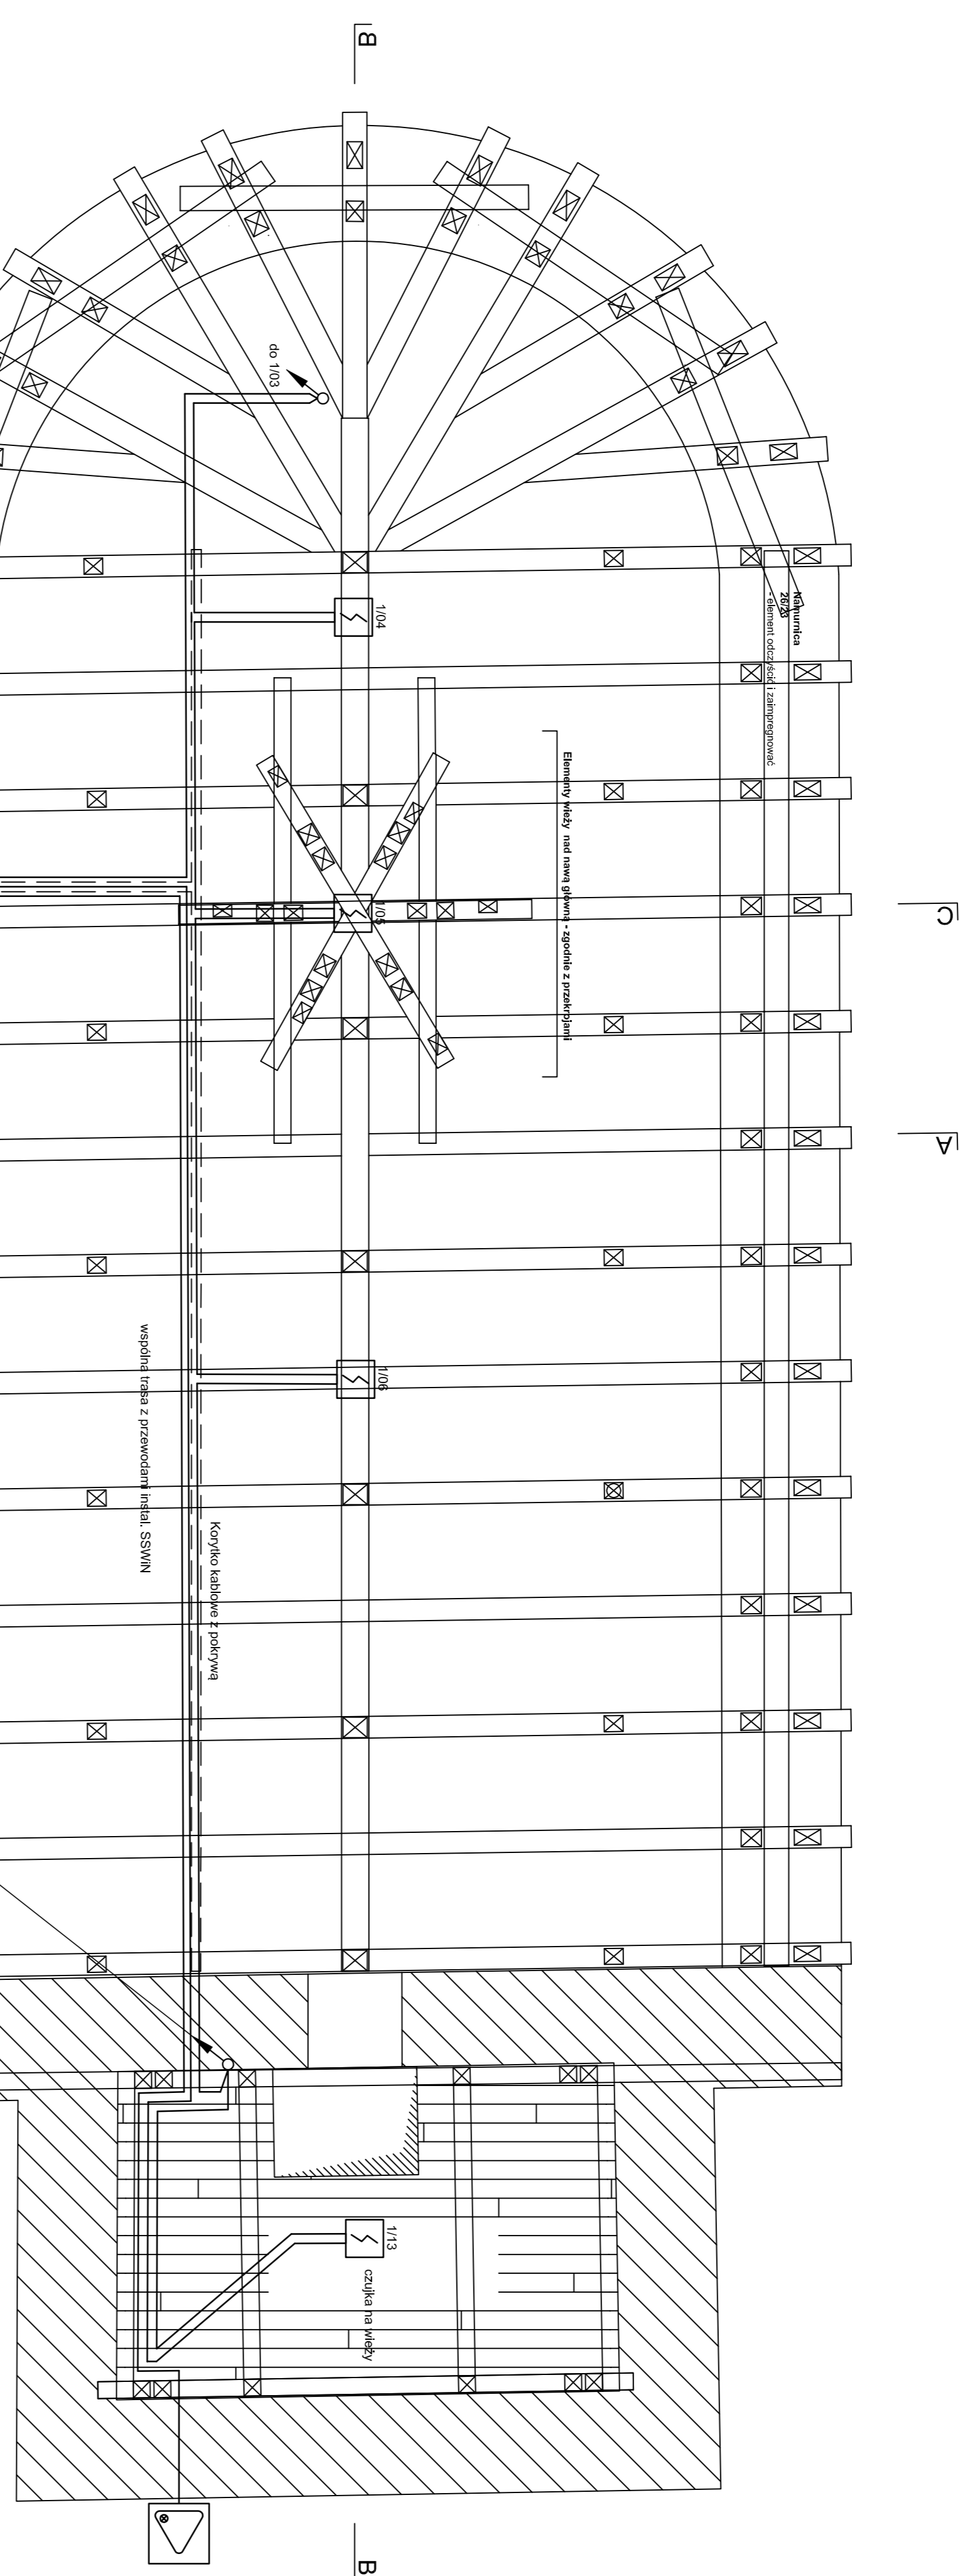


LEGENDA:

-  czujnik optyczny dymu
-  ręczny ostrzegacz pożarowy
-  sygnalizator akustyczny wewnętrzny
-  sygnalizator akustyczno-optyczny zewnętrzny
-  centrala sygnalizacji alarmowej pożarowej SAP
-  109 oznaczenie elementu
-  okablowanie odchodzące w górę
-  okablowanie odchodzące w dół



LgY 16 w RL 16.00 GSW
 2xRL 22 pl. rezerwa
 2xYNTKSY6kW 1x2x1 w RL 22
 H08S 2x1,5 w RL 22 pl.

2xYNTKSY6kW 1x2x1 w SILVYN Z7

Uwaga:
 w całej okablowaniu powiadzić
 w celu gwarancji podziemi
 do komunikacji sterujący 1113.

PROJEKTOWANIE, NADZORY I REALIZACJA INWESTYCJI ELEKTRYCZNYCH "E4-Przejści"		STADIUM:
adres: ul. 11 LISTOPADA 39, 58-500 Górnice		Projekt
tel.: 500 045 709		budowlany
NIP: 738-187-46-00, REGON: 121291430		
mgr inż. Rafał Kapanowski		
OBIEKT:	Cerkiew prawosławna pw. św. Michała Archanbela	SKALA
	ul. Pileuskiego 51, 38-540 Zagorz, woj. podkarpackie, dz. ew. nr 1028	1:50
INWESTOR:	Parafia Prawosławna pw. św. Archanbela Michała	
	ul. Pileuskiego 51, 38-540 Zagorz, woj. podkarpackie	
TEMAT PROJEKTU:	Remont budynku cerkwi pw. św. Archanbela Michała w Zagorzu	RYS: m.ETM03
TEMAT RYSUNKU:	Instalacja alarmowa pożarowa SAP	
PROJEKTOWAŁ:	Plan instalacji - rzut poddasza.	08. 2016
PROJEKTOWAŁ:	SPRAWDZAŁY:	
mgr inż. Rafał Kapanowski	mgr inż. M. Libar	
Umowa została podpisana przez Zarząd Kościoła Prawosławnego Eparchii przemyskiej, w której siedzibie znajduje się adres: ul. 11 LISTOPADA 39, 58-500 Górnice, NIP: 738-187-46-00, REGON: 121291430		